


Spółdzielnia Budowlano - Mieszkaniowa "MAŚLICE"


Wrocław, ul. Pilczycka 196d, tel.: 71/354-15-35, www.maslice.pl

BUDYNEK JEDNORODZINNY DWULOKALOWY W ZABUDOWIE SZEREGOWEJ

WOJNOWICE, GM. CZERNICA ul. Brzozowa, dz. nr 81/8, 81/9

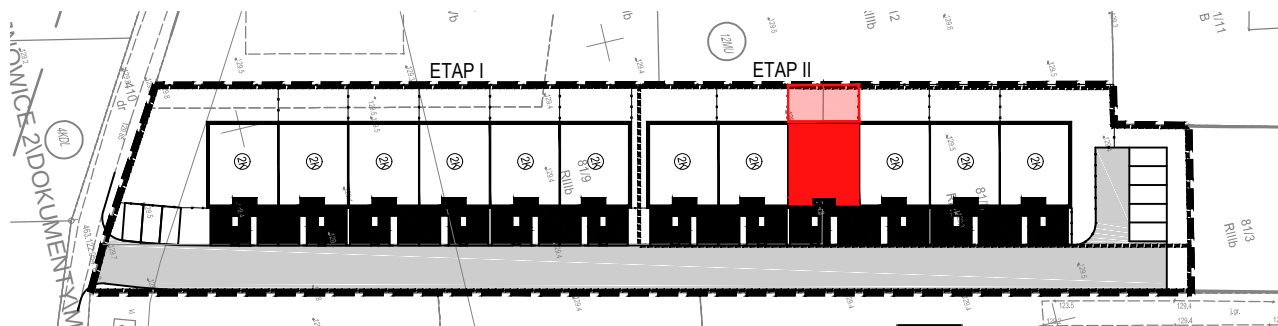

ZAGOSPODAROWANIE TERENU

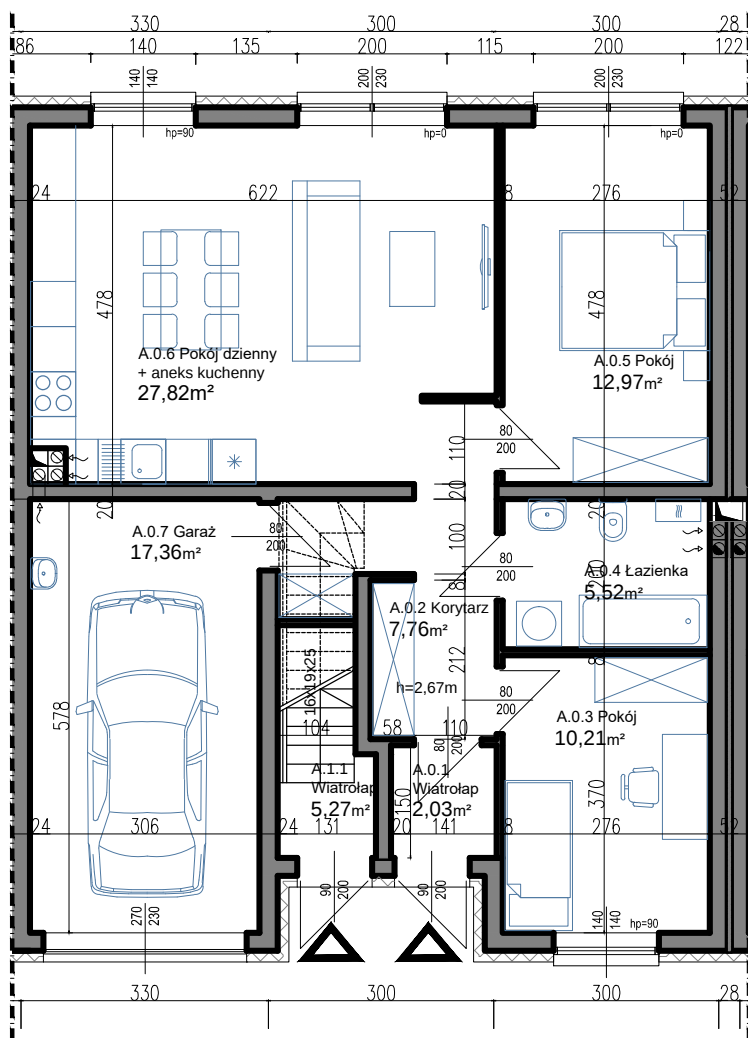

RZUT PARTERU - LOKAL 9A

SEGMENT 9, LOK. A

Pow. ogrodu	45,7 m ²
Pow. użytkowa*	66,31 m ²
Pow. lokalu**	68,75 m ²
Pow. garażu	17,36 m ²

RYSUNEK: Powierzchnie pomieszczeń podano w stanie wykończonym. Wymiary liniowe podano w stanie surowym.

*** Przedstawiono przykładowe rozwiązanie schodów prowadzących na piętro.

Do powierzchni użytkowej pokoju dziennego wliczono powierzchnię zajęłą przez schody wewnętrzne.

TABELA:

Powierzchnia użytkowa* - Suma powierzchni pomieszczeń liczona w stanie wykończonym - zgodnie z normą PN-ISO 9836:1997. Do powierzchni użytkowej wliczono powierzchnię powierzchnię zajęłą przez schody wewnętrzne.

Powierzchnia lokalu** - Powierzchnia lokalu bez uwzględnienia podziałów wewnętrznych (z wyjątkiem ścian garażu), z uwzględnieniem wykończenia ścian wydzielających lokal i powierzchni schodów wewnętrznych.

SKALA 1:100