



ETAP 6. - BUDYNEK NR 6

Mieszkanie nr	80/1
Kondygnacja	parter
Powierzchnia mieszkania	45,1 m ²
Piwnica nr	80/-1/k1
Powierzchnia piwnicy	5,5 m ²

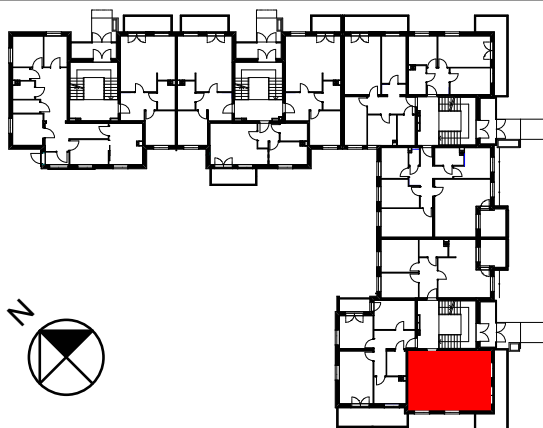

adres: ul. Augustowska 80/1

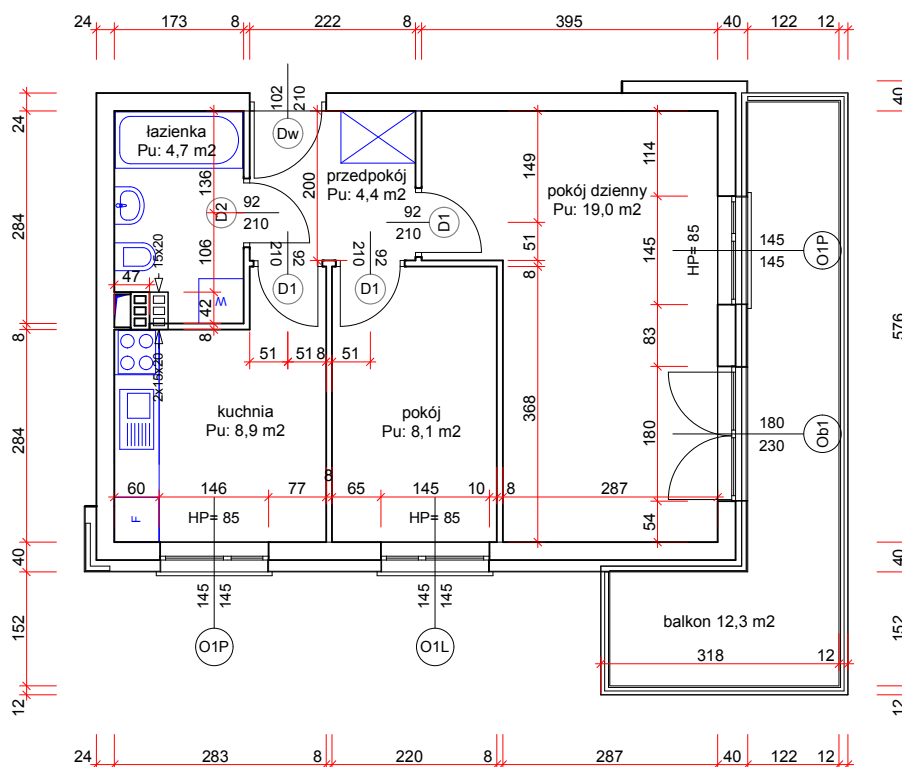

SKALA 1:100

UWAGA : Powierzchnie pomieszczeń obliczono zgodnie z normą nr PN-70/B-02365