



ETAP 6. - BUDYNEK NR 6

Mieszkanie nr	80/2
Kondygnacja	parter
Powierzchnia mieszkania	63,7 m ²
Piwnica nr	80/-1/k2
Powierzchnia piwnicy	6,3 m ²

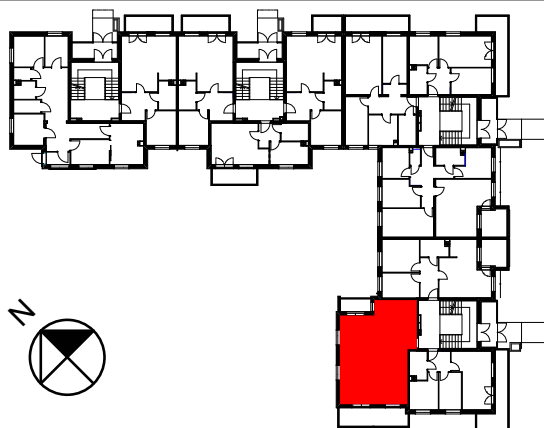

adres: ul. Augustowska 80/2

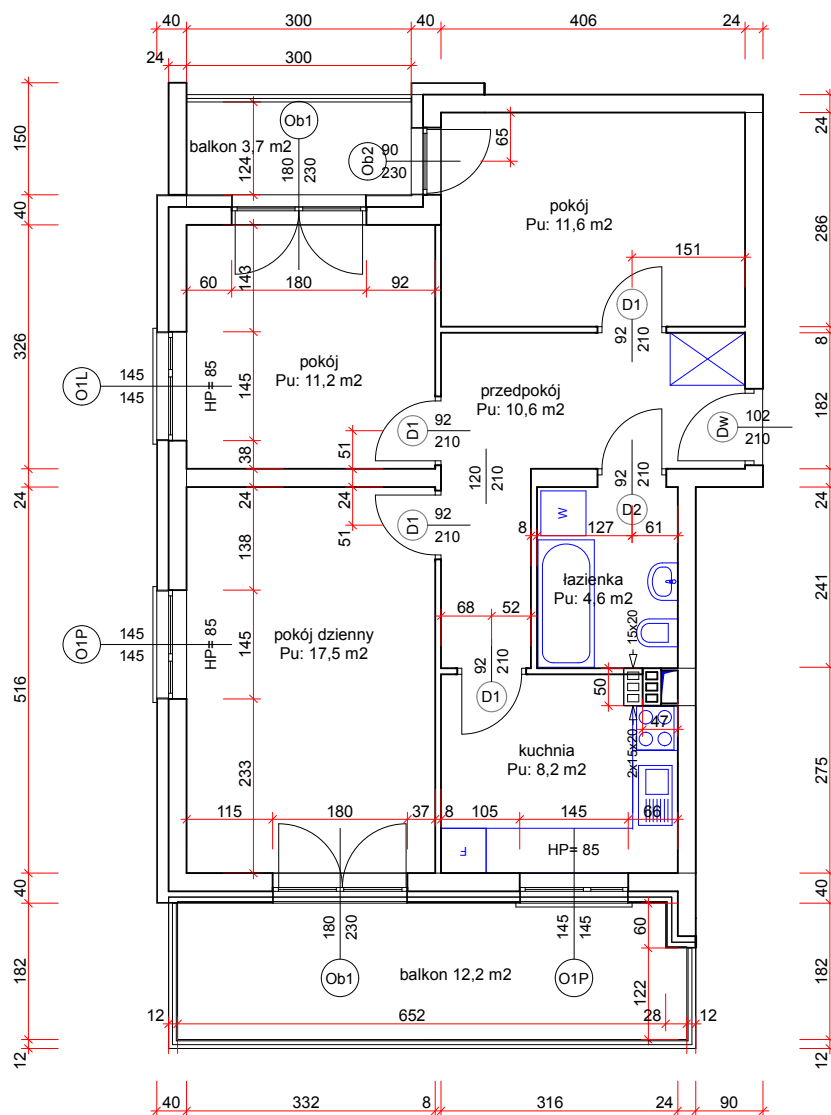

SKALA 1:100

UWAGA : Powierzchnie pomieszczeń obliczono zgodnie z normą nr PN-70/B-02365