



ETAP 6. - BUDYNEK NR 6

Mieszkanie nr	80/3
Kondygnacja	parter
Powierzchnia mieszkania	56,3 m ²
Piwnica nr	80/-1/k3
Powierzchnia piwnicy	9,0 m ²

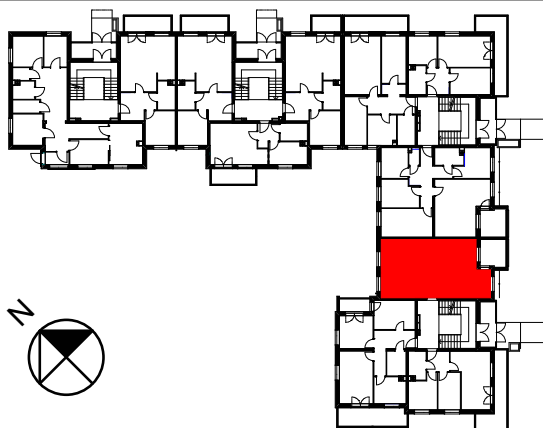

adres: ul. Augustowska 80/3

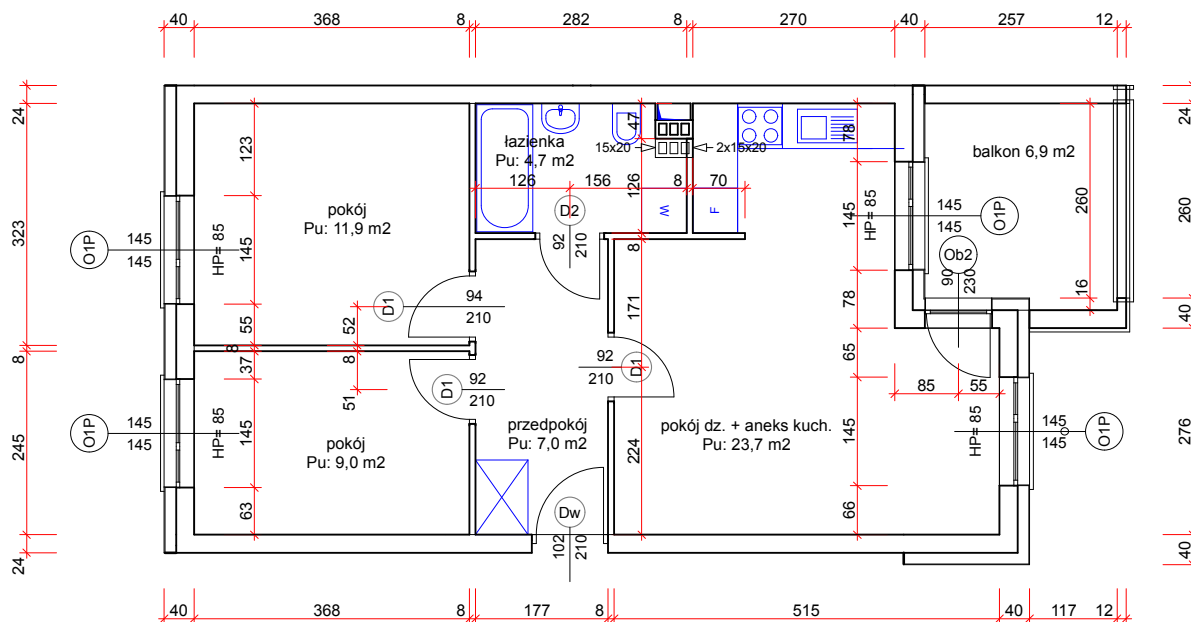

SKALA 1:100

UWAGA : Powierzchnie pomieszczeń obliczono zgodnie z normą nr PN-70/B-02365