



ETAP 6. - BUDYNEK NR 6

Mieszkanie nr	82/3
Kondygnacja	parter
Powierzchnia mieszkania	45,2 m ²
Piwnica nr	82/-1/k3
Powierzchnia piwnicy	8,1 m ²

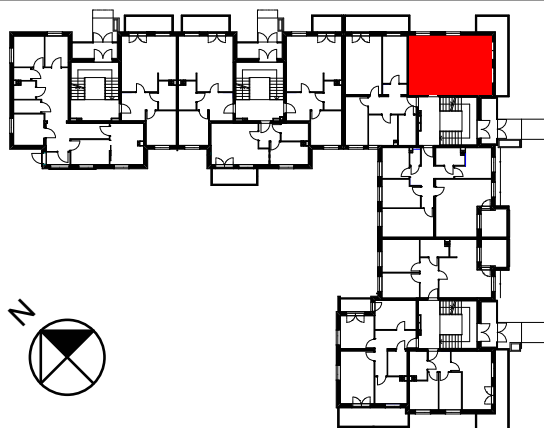

adres: ul. Augustowska 82/3

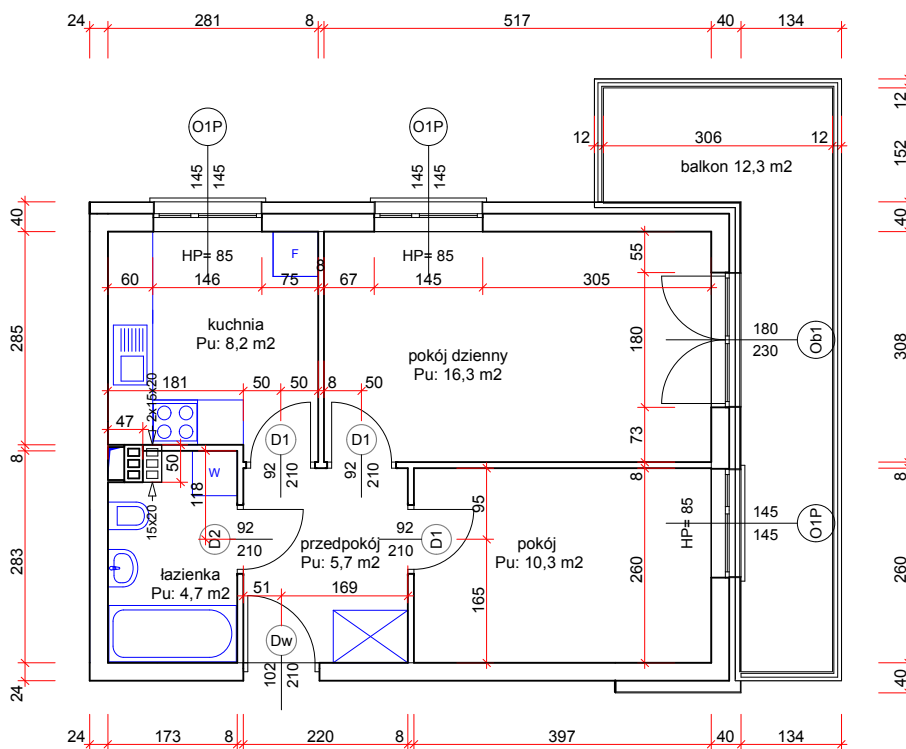

SKALA 1:100

UWAGA : Powierzchnie pomieszczeń obliczono zgodnie z normą nr PN-70/B-02365