



ETAP 6. - BUDYNEK NR 6

Mieszkanie nr	84/1
Kondygnacja	parter
Powierzchnia mieszkania	51,8 m ²
Piwnica nr	84/-1/k1
Powierzchnia piwnicy	4,9 m ²

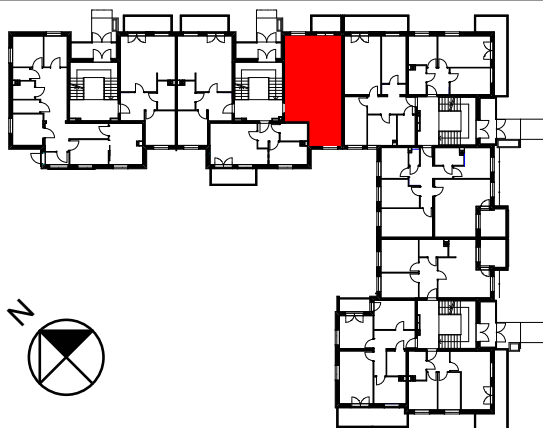

adres: ul. Augustowska 84/1

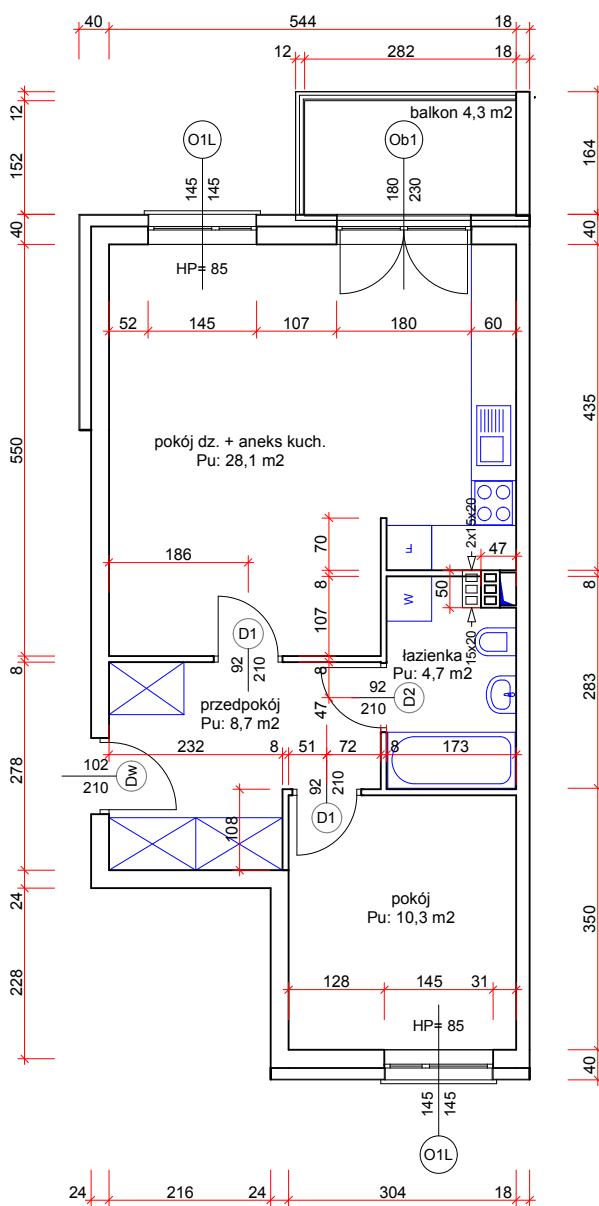

SKALA 1:100

UWAGA : Powierzchnie pomieszczeń obliczono zgodnie z normą nr PN-70/B-02365