



ETAP 6. - BUDYNEK NR 6

Mieszkanie nr	84/2
Kondygnacja	parter
Powierzchnia mieszkania	37,6 m ²
Piwnica nr	84/-1/k2
Powierzchnia piwnicy	4,9 m ²

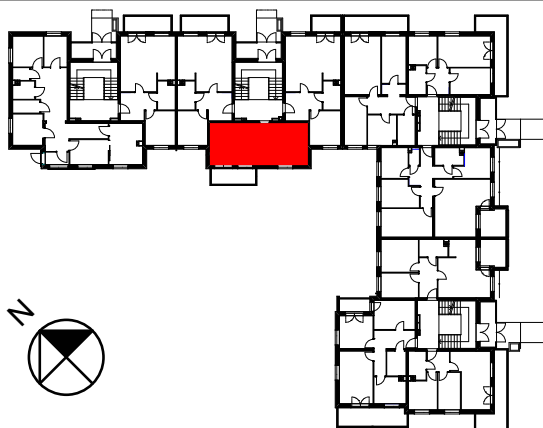

adres: ul. Augustowska 84/2

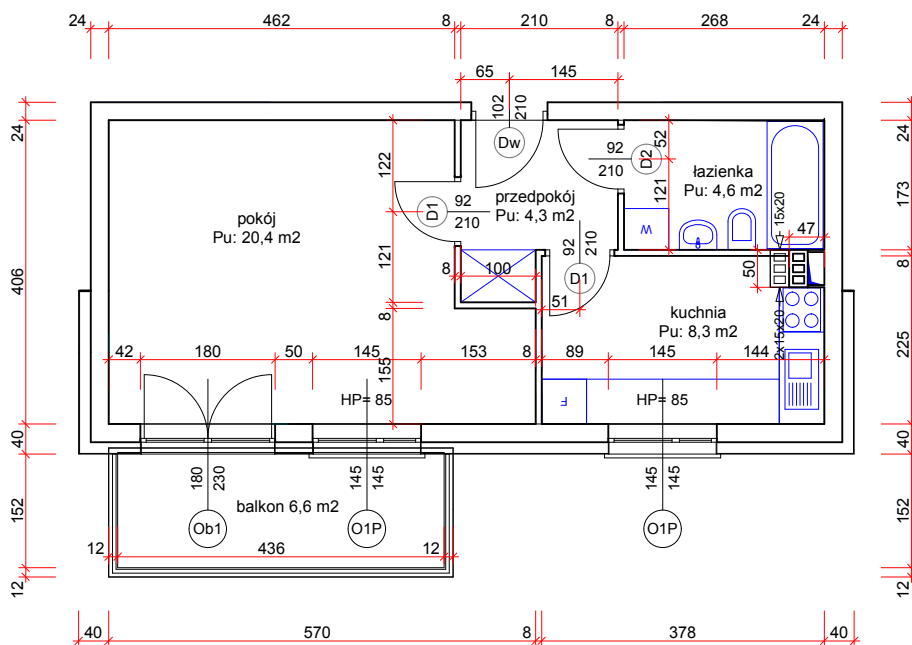

SKALA 1:100

UWAGA : Powierzchnie pomieszczeń obliczono zgodnie z normą nr PN-70/B-02365