



ETAP 6. - BUDYNEK NR 6

Mieszkanie nr	84/3
Kondygnacja	parter
Powierzchnia mieszkania	51,0 m ²
Piwnica nr	84/-1/k3
Powierzchnia piwnicy	6,2 m ²

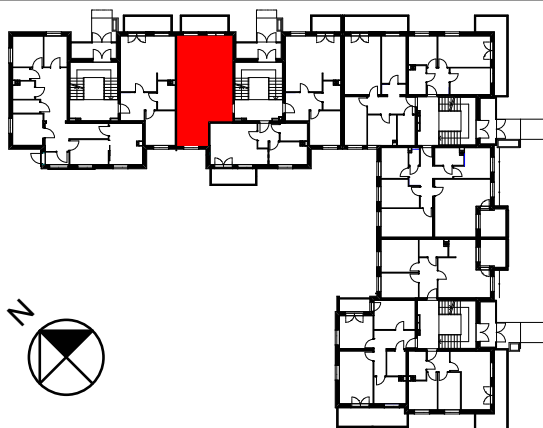

adres: ul. Augustowska 84/3

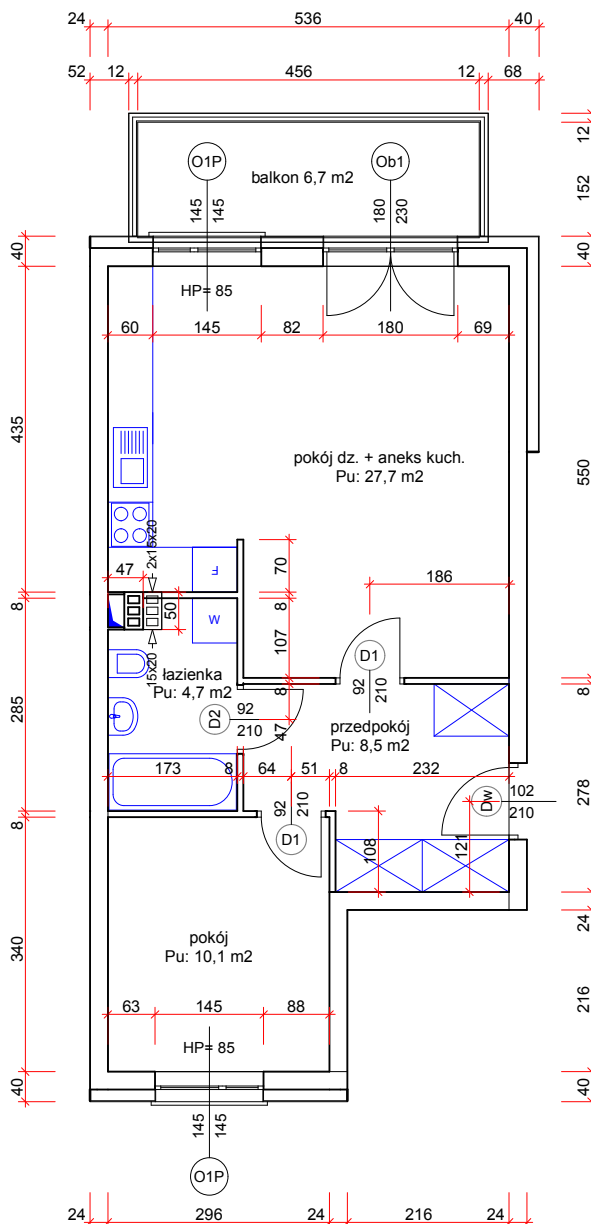

SKALA 1:100

UWAGA : Powierzchnie pomieszczeń obliczono zgodnie z normą nr PN-70/B-02365