



ETAP 6. - BUDYNEK NR 6

Mieszkanie nr	86/1
Kondygnacja	parter
Powierzchnia mieszkania	51,0 m ²
Piwnica nr	86/-1/k1
Powierzchnia piwnicy	2,9 m ²

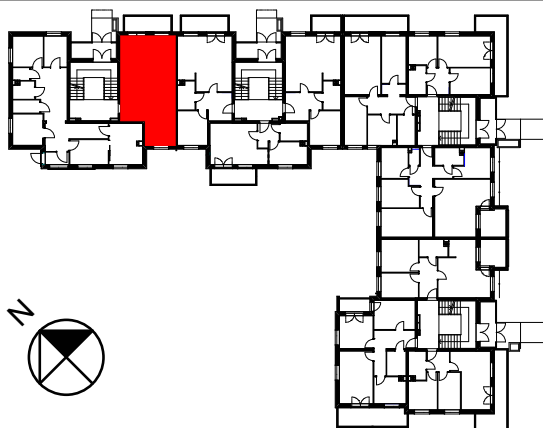

adres: ul. Augustowska 86/1

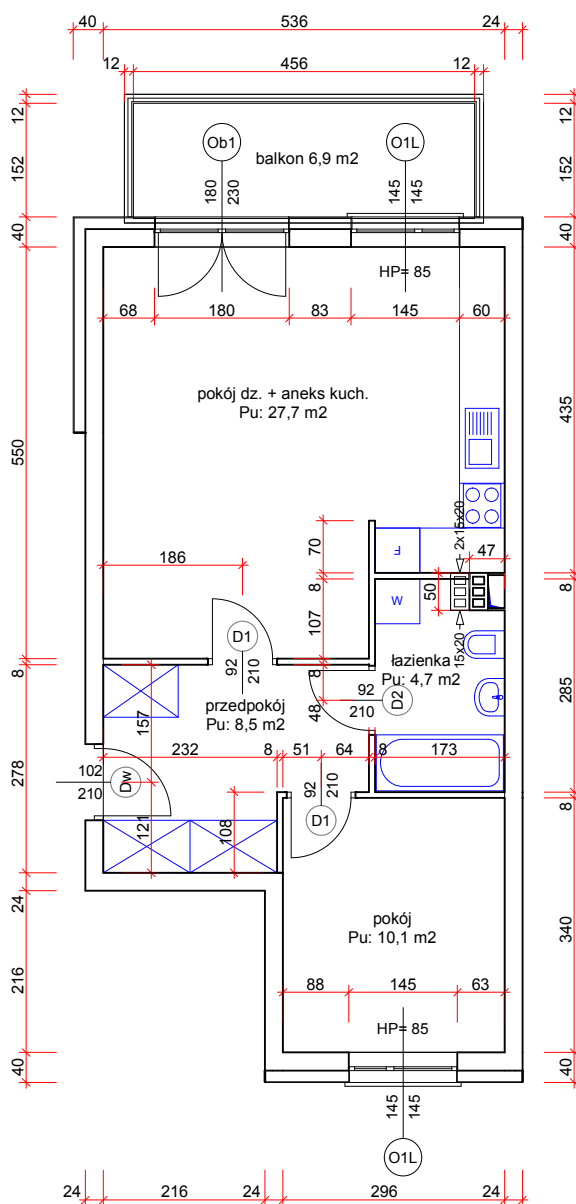

SKALA 1:100

UWAGA : Powierzchnie pomieszczeń obliczono zgodnie z normą nr PN-70/B-02365