



ETAP 6. - BUDYNEK NR 6

Mieszkanie nr	80/4
Kondygnacja	1. piętro
Powierzchnia mieszkania	44,9 m ²
Piwnica nr	80/-1/k4
Powierzchnia piwnicy	7,8 m ²

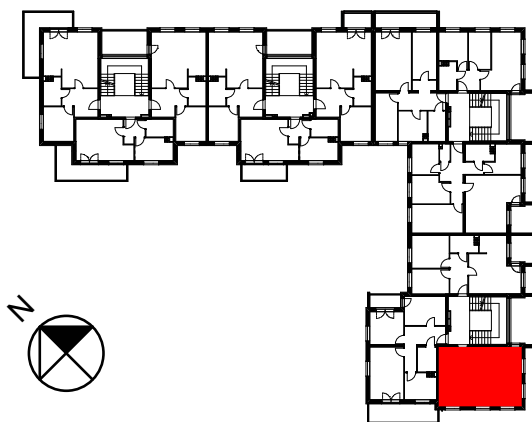

adres: ul. Augustowska 80/4

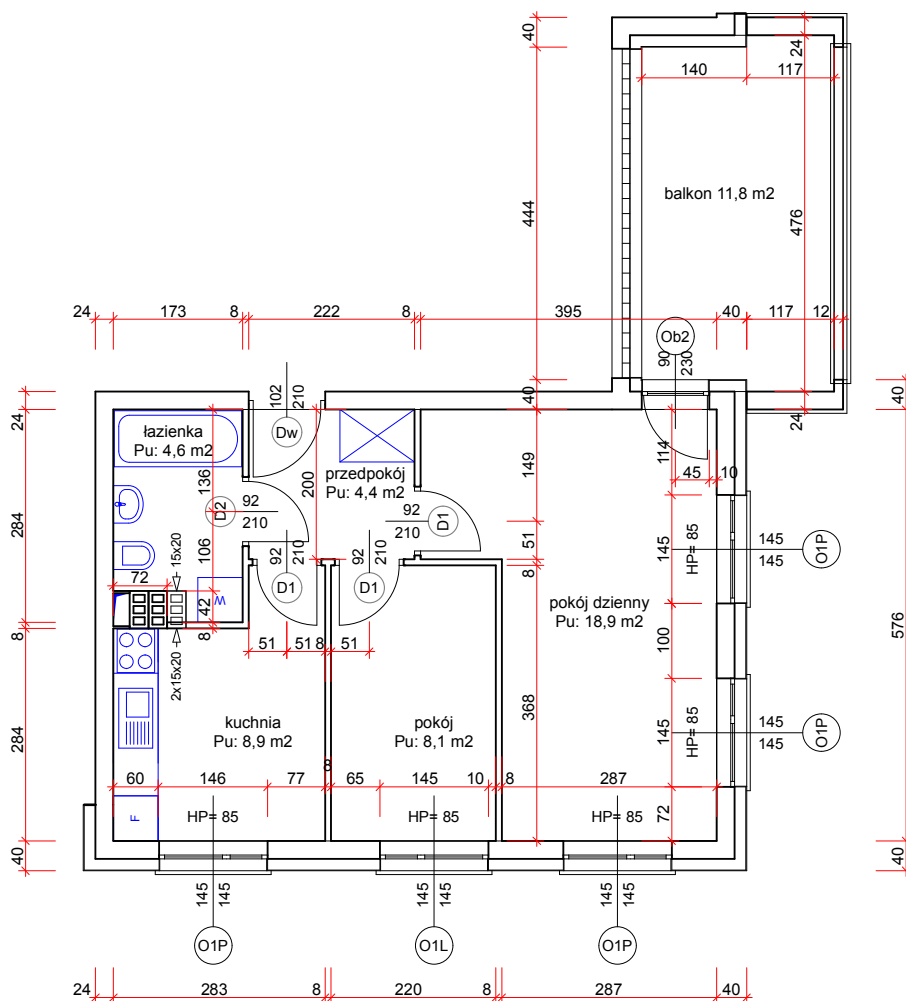

SKALA 1:100

UWAGA : Powierzchnie pomieszczeń obliczono zgodnie z normą nr PN-70/B-02365