



ETAP 6. - BUDYNEK NR 6

Mieszkanie nr	80/5
Kondygnacja	1. piętro
Powierzchnia mieszkania	63,6 m ²
Piwnica nr	80/-1/k5
Powierzchnia piwnicy	5,3 m ²

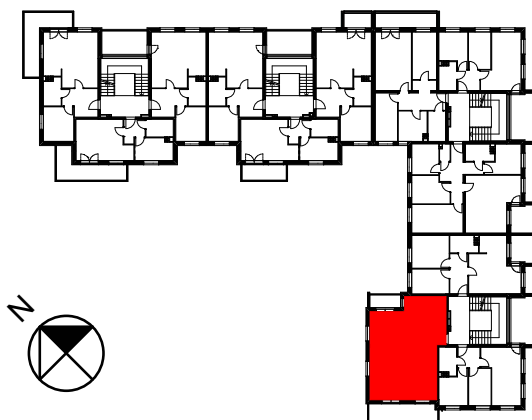

adres: ul. Augustowska 80/5

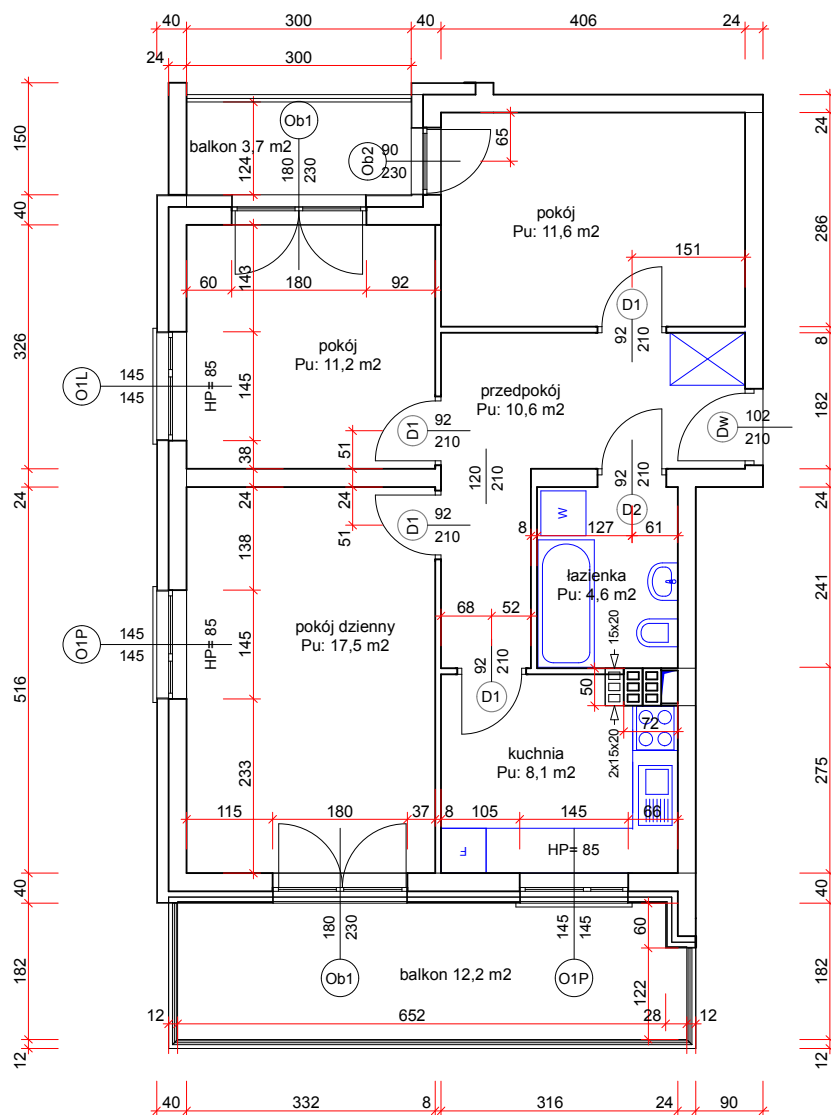

SKALA 1:100

UWAGA : Powierzchnie pomieszczeń obliczono zgodnie z normą nr PN-70/B-02365