



**ETAP 6. - BUDYNEK NR 6**

Mieszkanie nr	80/6
Kondygnacja	1. piętro
Powierzchnia mieszkania	56,2 m <sup>2</sup>
Piwnica nr	80/-1/k6
Powierzchnia piwnicy	5,3 m <sup>2</sup>

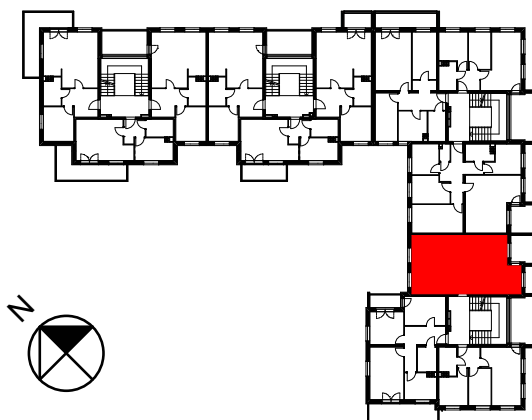

adres: ul. Augustowska 80/6

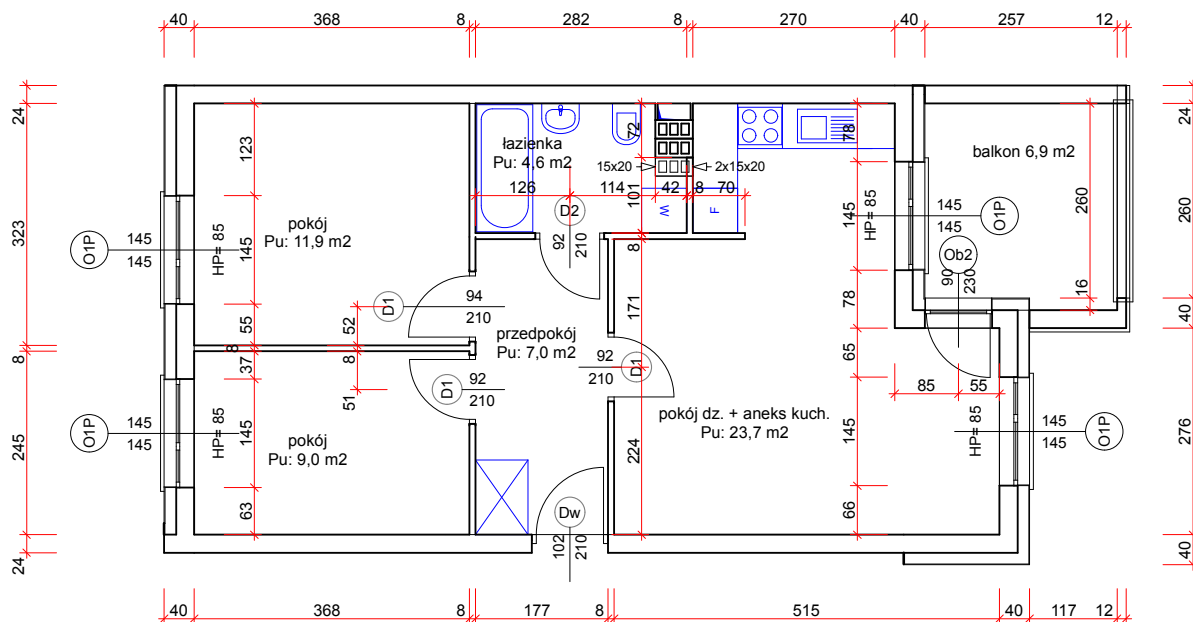

SKALA 1:100

UWAGA : Powierzchnie pomieszczeń obliczono zgodnie z normą nr PN-70/B-02365