



ETAP 6. - BUDYNEK NR 6

Mieszkanie nr	82/4
Kondygnacja	1. piętro
Powierzchnia mieszkania	85,7 m ²
Piwnica nr	82/-1/k4
Powierzchnia piwnicy	8,1 m ²

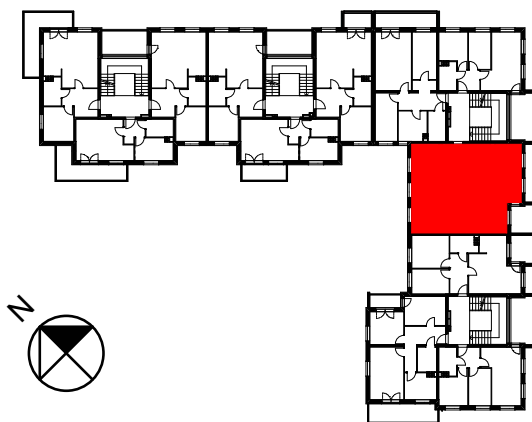

adres: ul. Augustowska 82/4

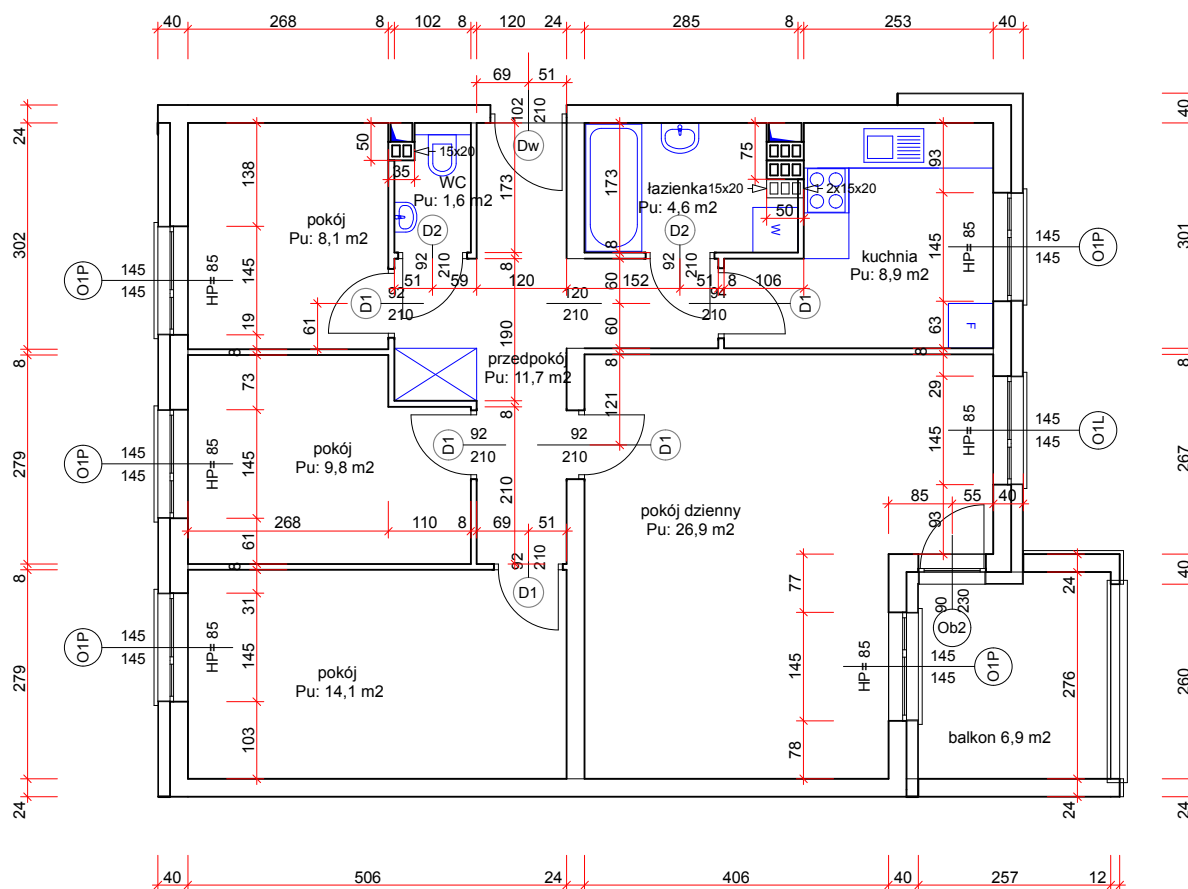

SKALA 1:100

UWAGA : Powierzchnie pomieszczeń obliczono zgodnie z normą nr PN-70/B-02365