



**ETAP 6. - BUDYNEK NR 6**

Mieszkanie nr	82/6
Kondygnacja	1. piętro
Powierzchnia mieszkania	44,9 m <sup>2</sup>
Piwnica nr	81/-1/k6
Powierzchnia piwnicy	5,8 m <sup>2</sup>

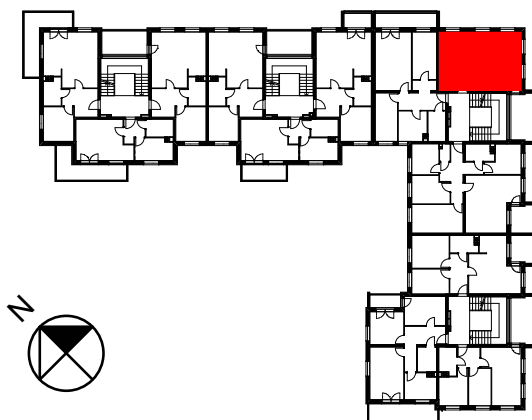

adres: ul. Augustowska 82/6

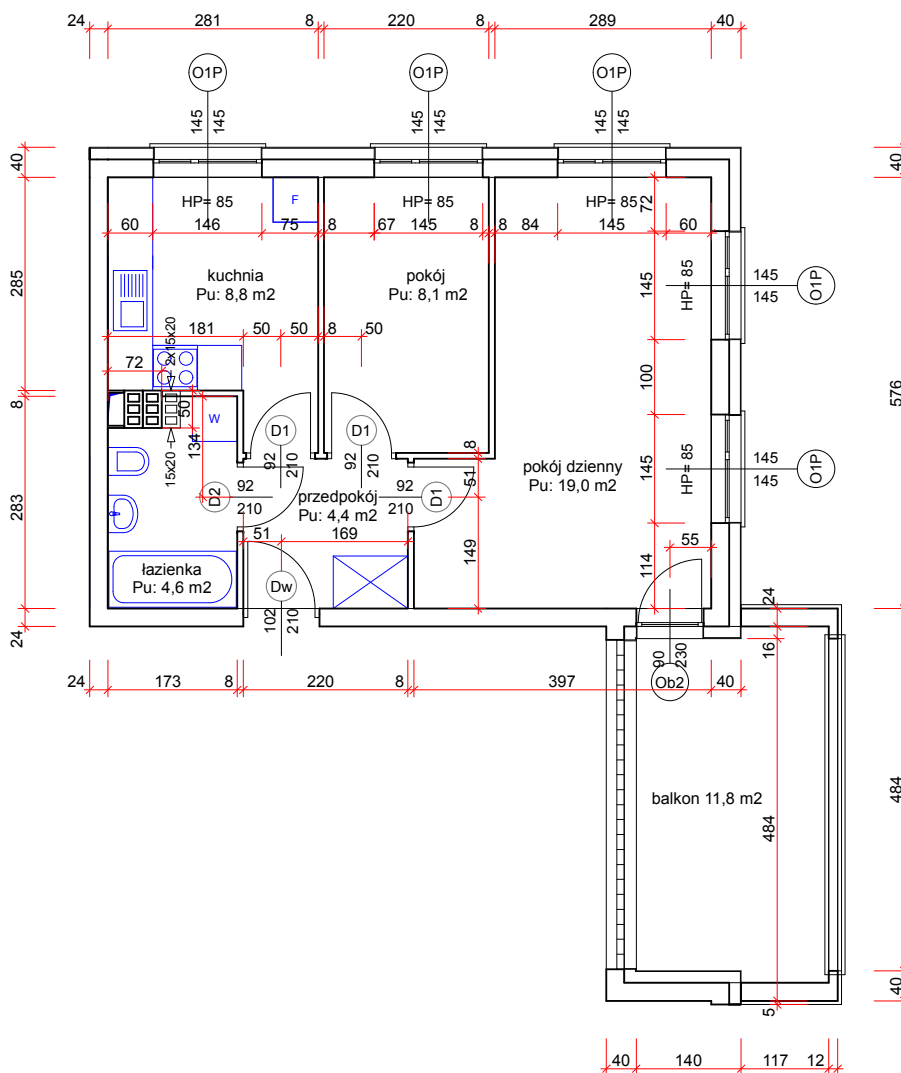

SKALA 1:100

UWAGA : Powierzchnie pomieszczeń obliczono zgodnie z normą nr PN-70/B-02365