



ETAP 6. - BUDYNEK NR 6

Mieszkanie nr	84/4
Kondygnacja	1. piętro
Powierzchnia mieszkania	51,7 m ²
Piwnica nr	84/-1/k4
Powierzchnia piwnicy	7,1 m ²

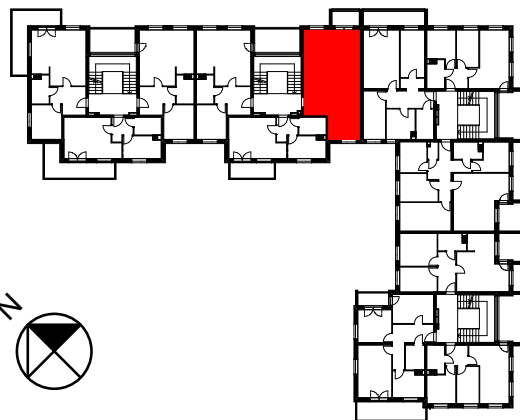

adres: ul. Augustowska 84/4

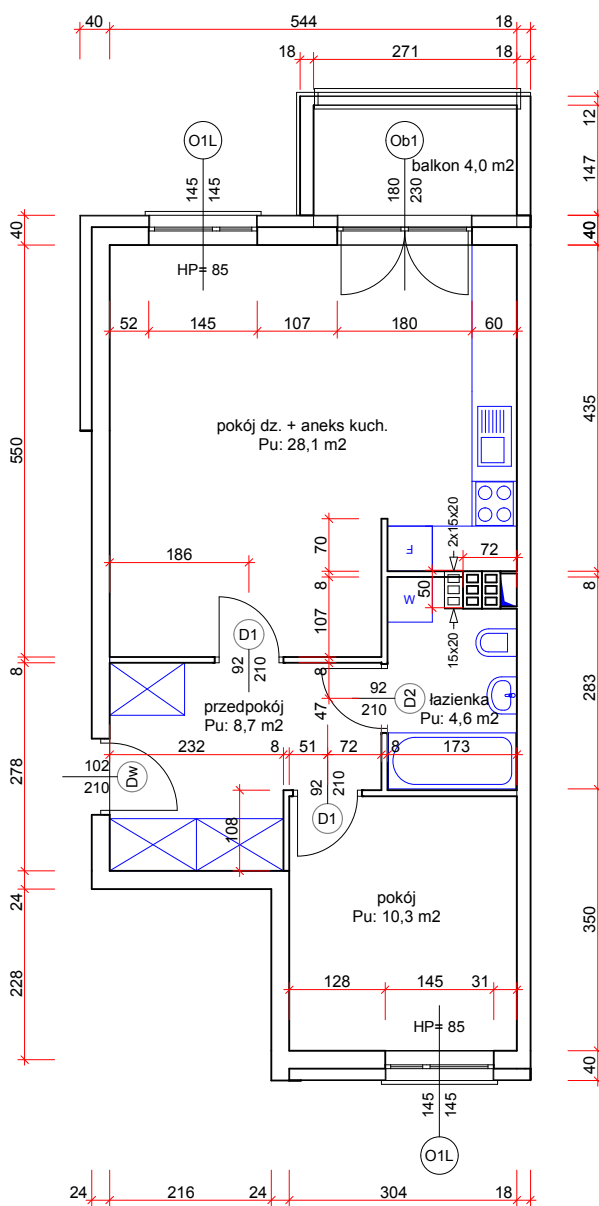

SKALA 1:100

UWAGA : Powierzchnie pomieszczeń obliczono zgodnie z normą nr PN-70/B-02365