



ETAP 6. - BUDYNEK NR 6

Mieszkanie nr	84/5
Kondygnacja	1. piętro
Powierzchnia mieszkania	37,5 m ²
Piwnica nr	84/-1/k5
Powierzchnia piwnicy	8,8 m ²

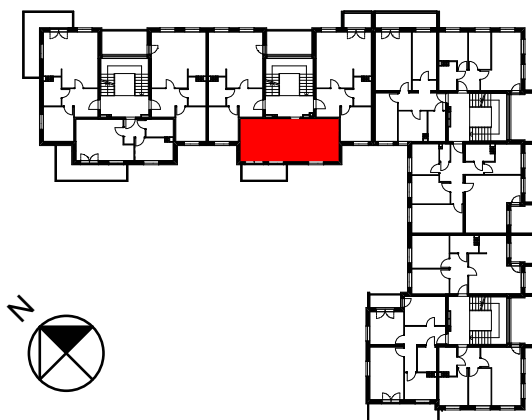

adres: ul. Augustowska 84/5

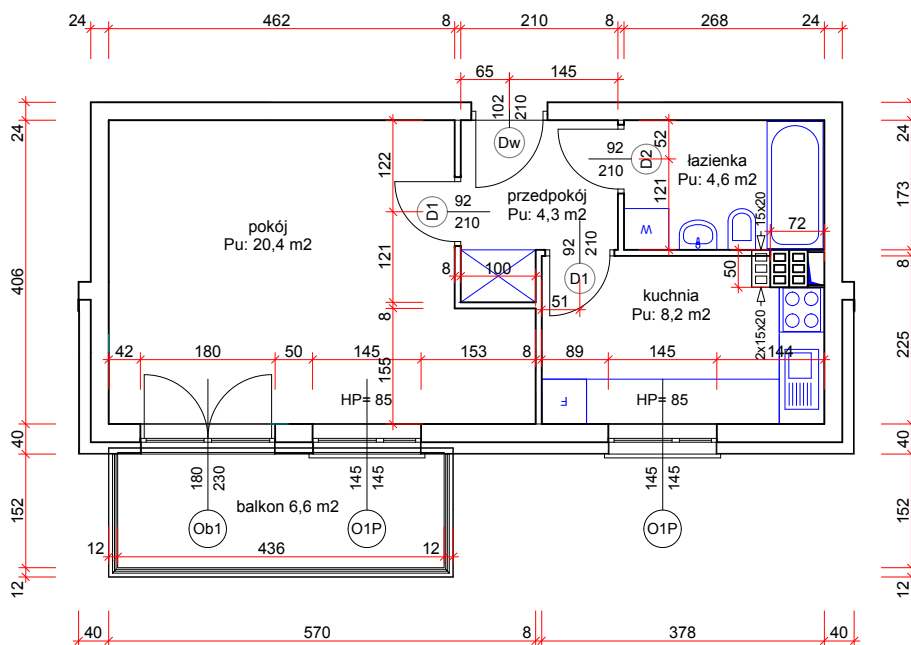

SKALA 1:100

UWAGA : Powierzchnie pomieszczeń obliczono zgodnie z normą nr PN-70/B-02365