



ETAP 6. - BUDYNEK NR 6

Mieszkanie nr	84/6
Kondygnacja	1. piętro
Powierzchnia mieszkania	50,7 m ²
Piwnica nr	84/-1/k6
Powierzchnia piwnicy	6,9 m ²

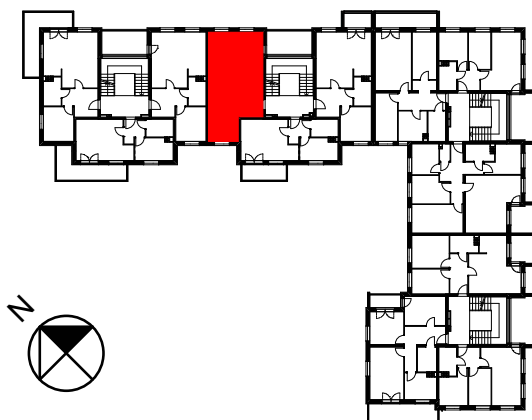

adres: ul. Augustowska 84/6

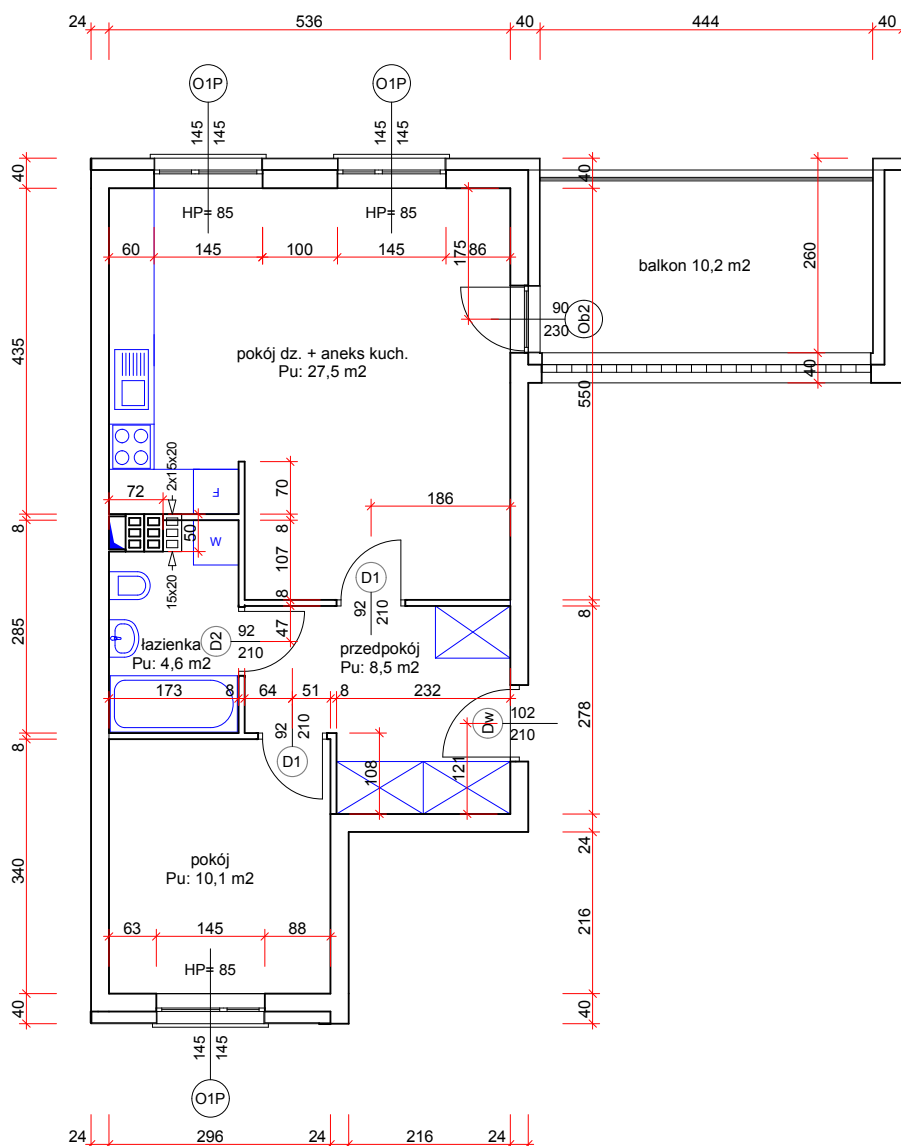

SKALA 1:100

UWAGA : Powierzchnie pomieszczeń obliczono zgodnie z normą nr PN-70/B-02365