



**ETAP 6. - BUDYNEK NR 6**

Mieszkanie nr	86/2
Kondygnacja	1. piętro
Powierzchnia mieszkania	50,7 m <sup>2</sup>
Piwnica nr	86/-1/k2
Powierzchnia piwnicy	2,9 m <sup>2</sup>

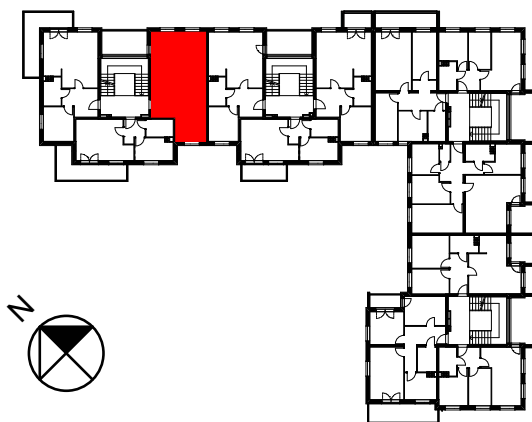

adres: ul. Augustowska 86/2

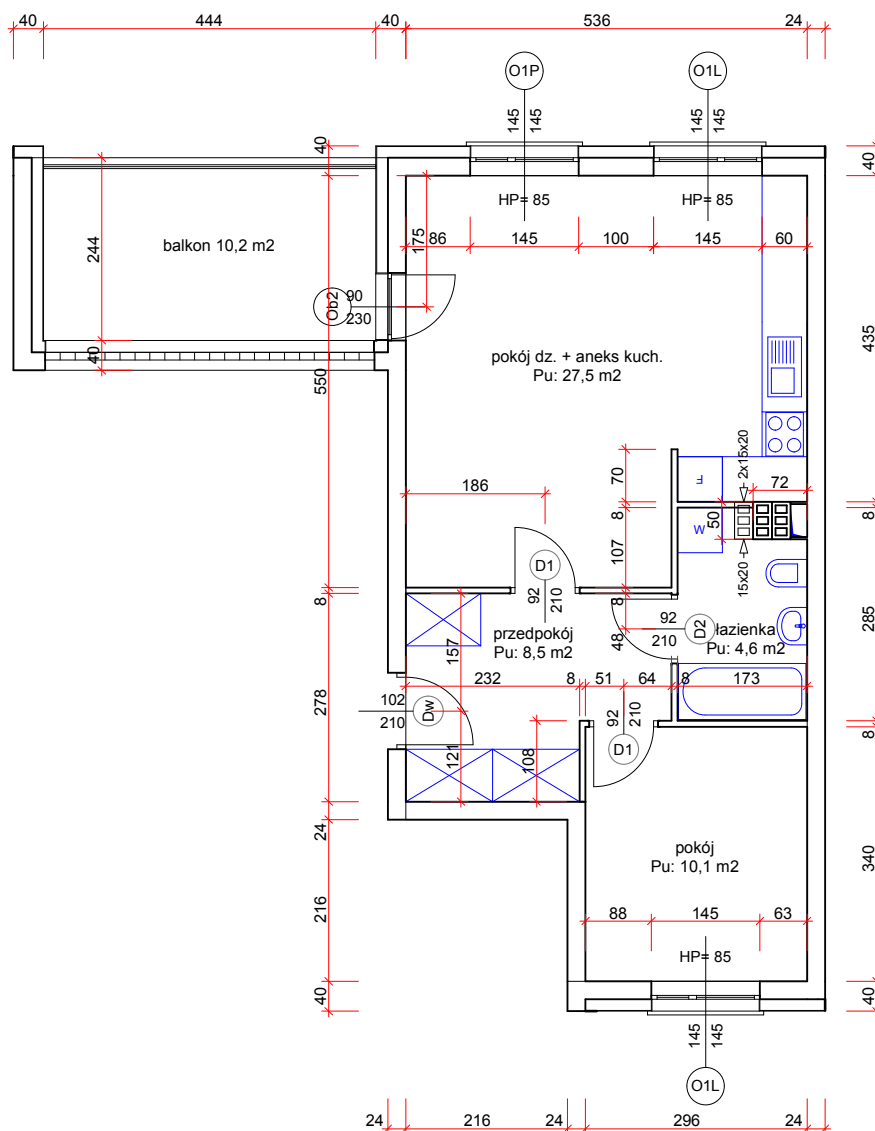

SKALA 1:100

UWAGA : Powierzchnie pomieszczeń obliczono zgodnie z normą nr PN-70/B-02365