



**ETAP 6. - BUDYNEK NR 6**

Mieszkanie nr	86/3
Kondygnacja	1. piętro
Powierzchnia mieszkania	37,5 m <sup>2</sup>
Piwnica nr	86/-1/k3
Powierzchnia piwnicy	2,9 m <sup>2</sup>

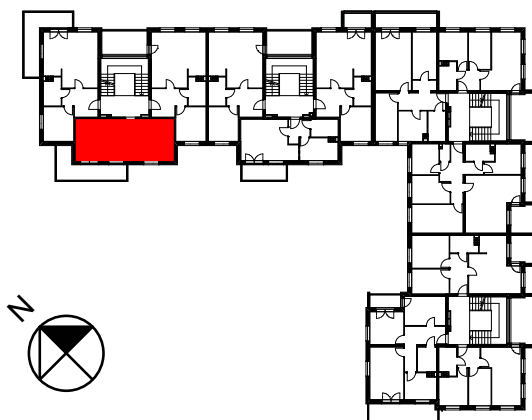

adres: ul. Augustowska 86/3

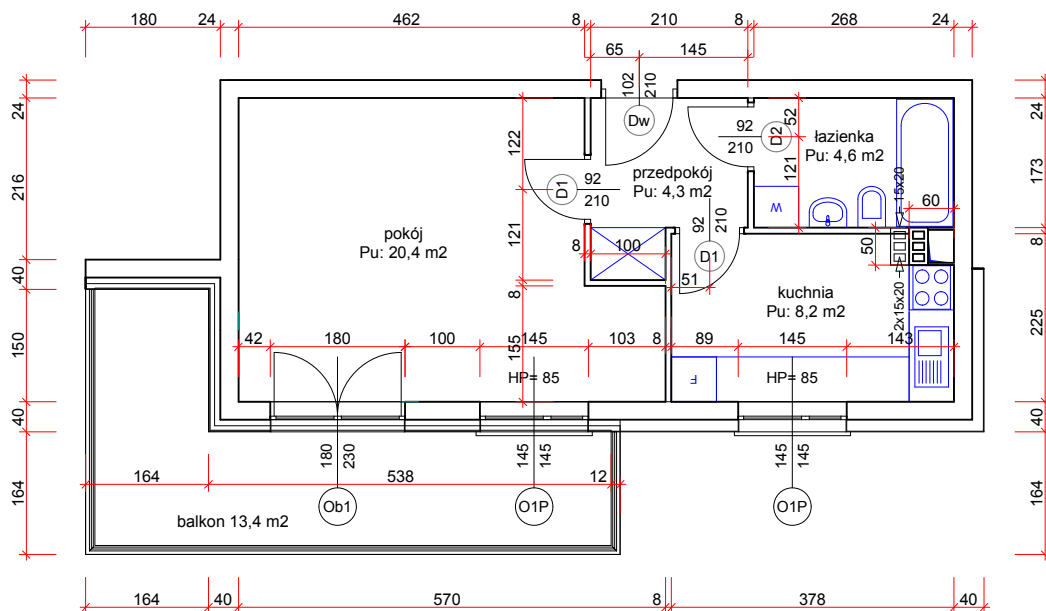

SKALA 1:100

UWAGA : Powierzchnie pomieszczeń obliczono zgodnie z normą nr PN-70/B-02365