



ETAP 6. - BUDYNEK NR 6

Mieszkanie nr	80/7
Kondygnacja	2. piętro
Powierzchnia mieszkania	44,8 m ²
Piwnica nr	80/-1/k7
Powierzchnia piwnicy	6,6 m ²

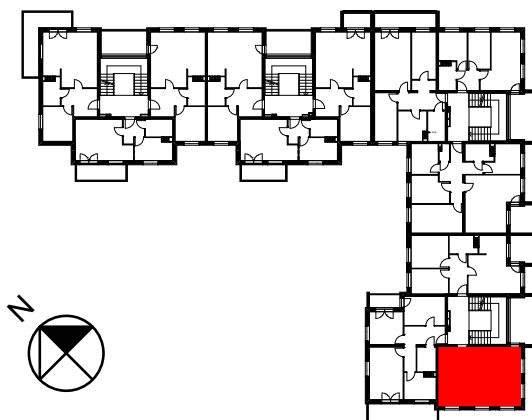

adres: ul. Augustowska 80/7

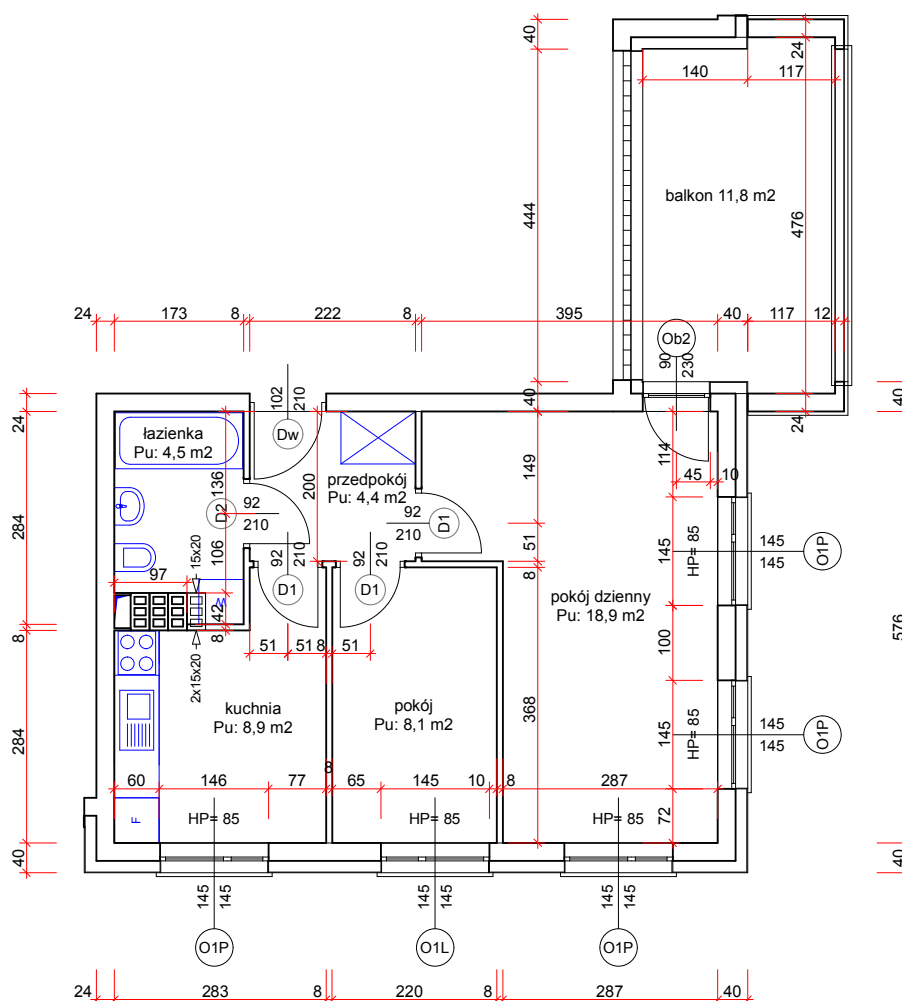

SKALA 1:100

UWAGA : Powierzchnie pomieszczeń obliczono zgodnie z normą nr PN-70/B-02365