



**ETAP 6. - BUDYNEK NR 6**

Mieszkanie nr	80/8
Kondygnacja	2. piętro
Powierzchnia mieszkania	63,7 m <sup>2</sup>
Piwnica nr	80/-1/k8
Powierzchnia piwnicy	4,9 m <sup>2</sup>

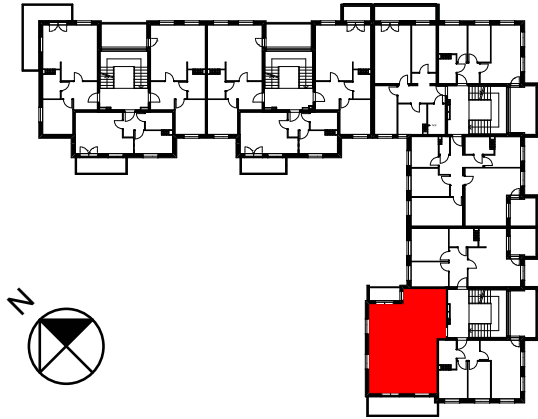

adres: ul. Augustowska 80/8

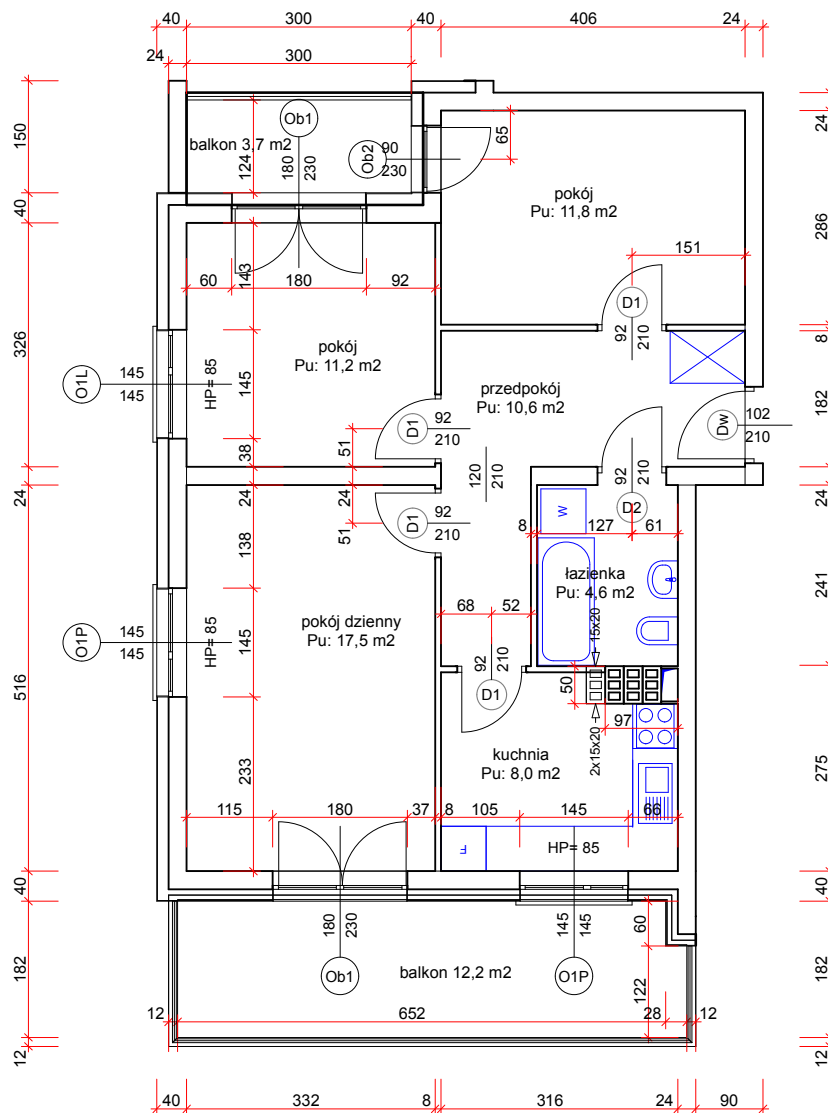

SKALA 1:100

UWAGA : Powierzchnie pomieszczeń obliczono zgodnie z normą nr PN-70/B-02365