



ETAP 6. - BUDYNEK NR 6

Mieszkanie nr	80/9
Kondygnacja	2. piętro
Powierzchnia mieszkania	56,0 m ²
Piwnica nr	80/-1/k9
Powierzchnia piwnicy	4,5 m ²

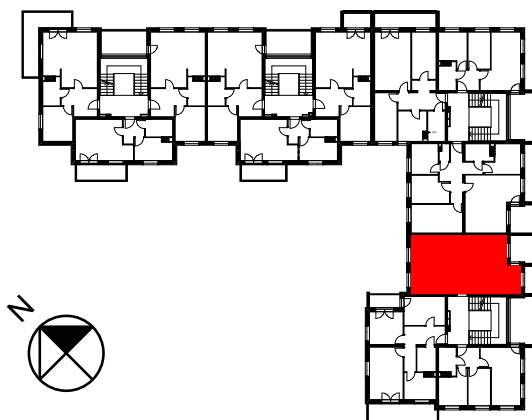

adres: ul. Augustowska 80/9

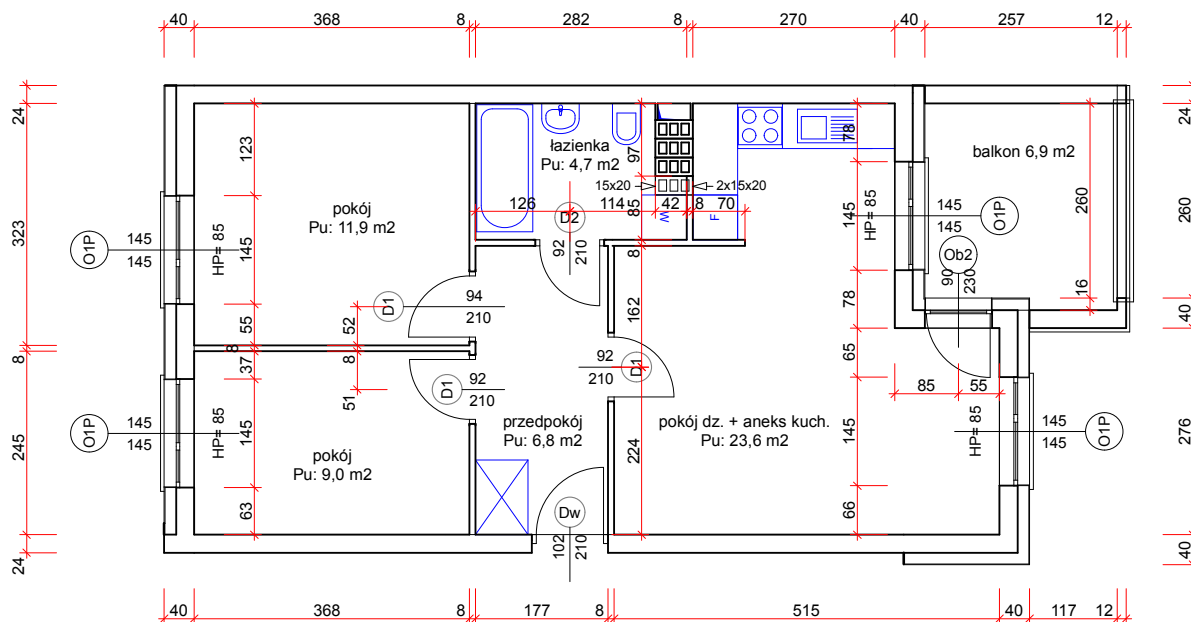

SKALA 1:100

UWAGA : Powierzchnie pomieszczeń obliczono zgodnie z normą nr PN-70/B-02365