



**ETAP 6. - BUDYNEK NR 6**

Mieszkanie nr	82/7
Kondygnacja	2. piętro
Powierzchnia mieszkania	85,6 m <sup>2</sup>
Piwnica nr	82/-1/k7
Powierzchnia piwnicy	5,8 m <sup>2</sup>

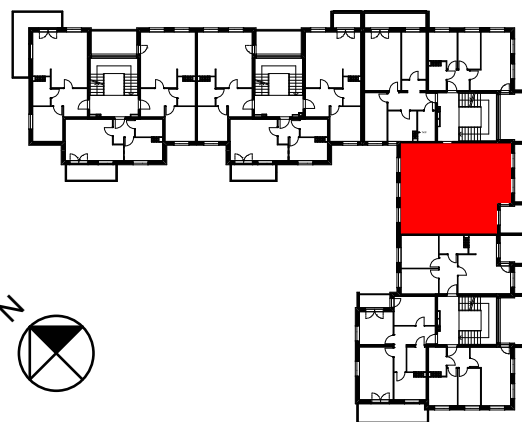

adres: ul. Augustowska 82/7

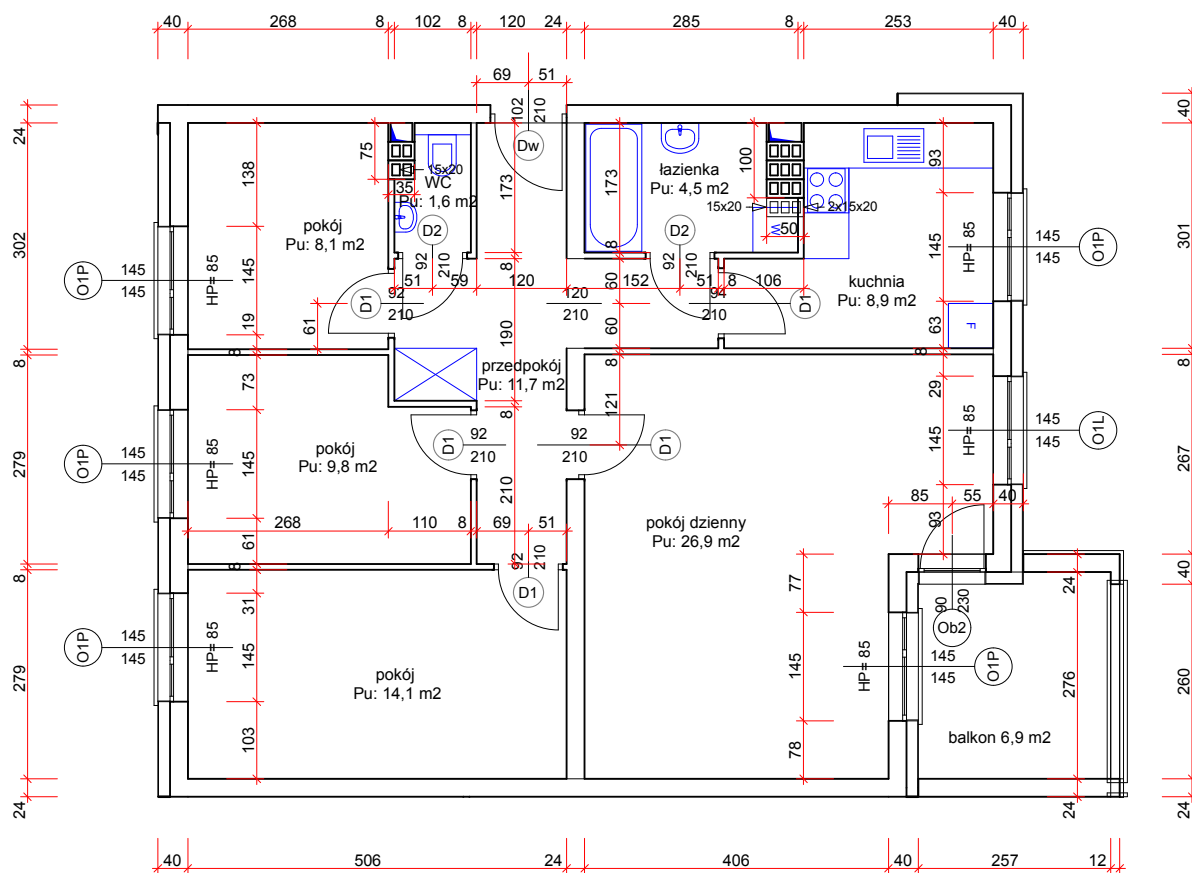

SKALA 1:100

UWAGA : Powierzchnie pomieszczeń obliczono zgodnie z normą nr PN-70/B-02365