



ETAP 6. - BUDYNEK NR 6

Mieszkanie nr	82/8
Kondygnacja	2. piętro
Powierzchnia mieszkania	66,6 m ²
Piwnica nr	82/-1/k8
Powierzchnia piwnicy	6,0 m ²

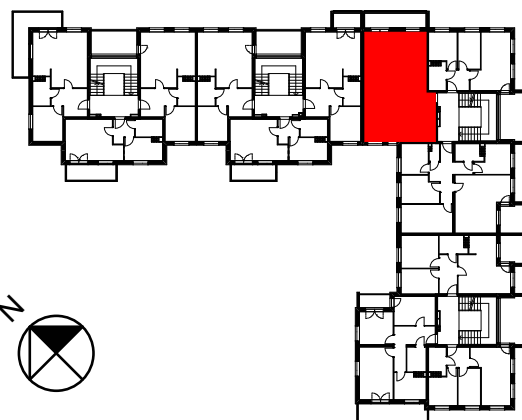

adres: ul. Augustowska 82/8

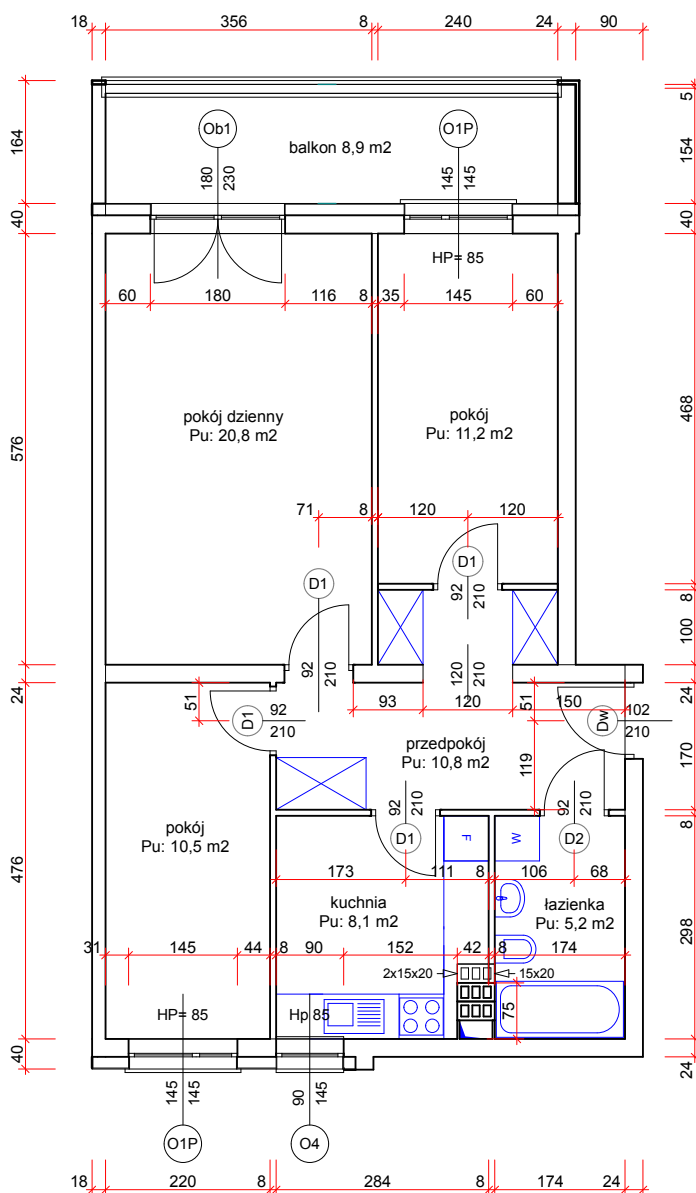

SKALA 1:100

UWAGA : Powierzchnie pomieszczeń obliczono zgodnie z normą nr PN-70/B-02365