



ETAP 6. - BUDYNEK NR 6

Mieszkanie nr	82/9
Kondygnacja	2. piętro
Powierzchnia mieszkania	44,8 m ²
Piwnica nr	82/-1/k9
Powierzchnia piwnicy	6,7 m ²

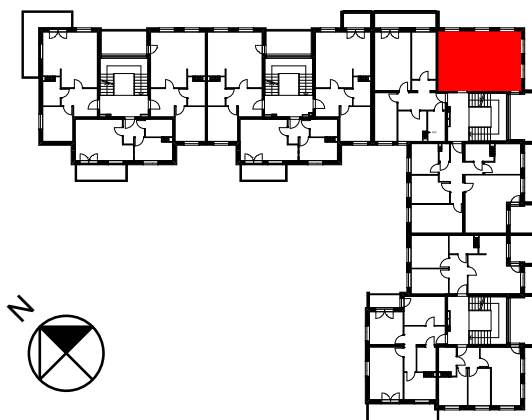

adres: ul. Augustowska 82/9

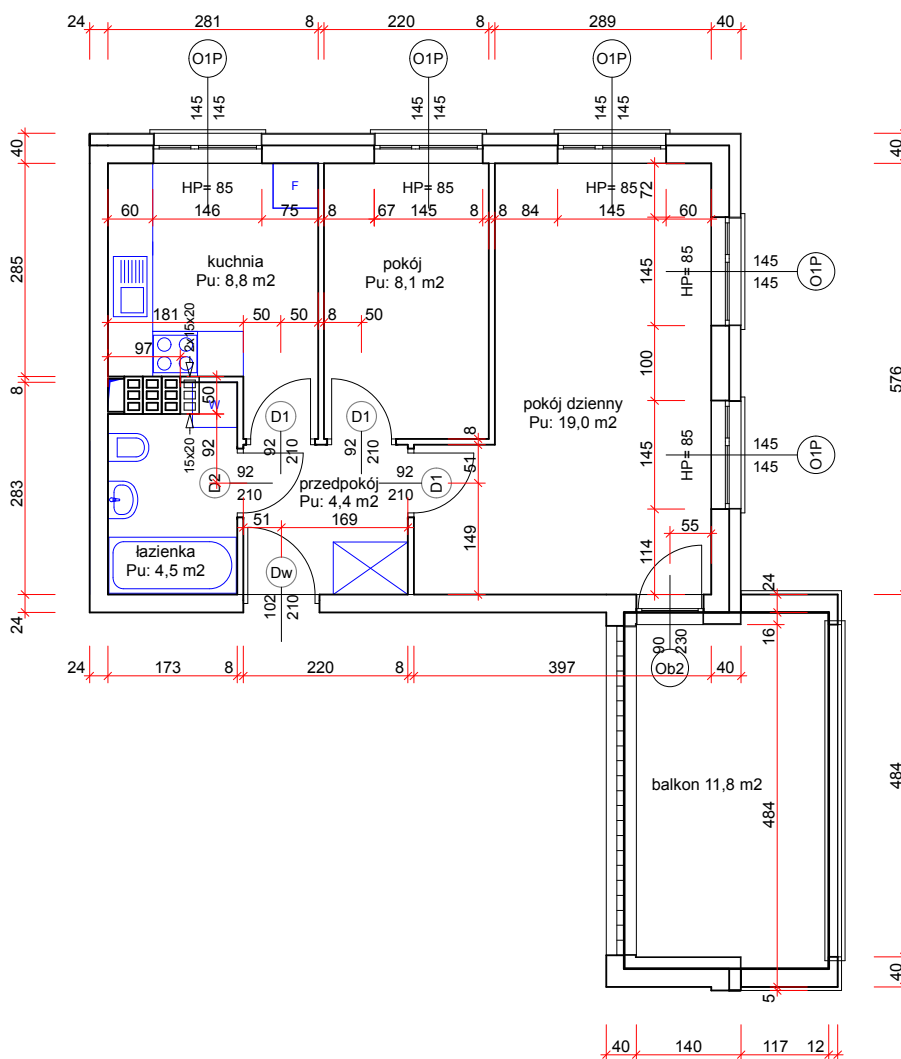

SKALA 1:100

UWAGA : Powierzchnie pomieszczeń obliczono zgodnie z normą nr PN-70/B-02365