



ETAP 6. - BUDYNEK NR 6

Mieszkanie nr	84/9
Kondygnacja	2. piętro
Powierzchnia mieszkania	50,6 m ²
Piwnica nr	84/-1/k9
Powierzchnia piwnicy	4,6 m ²

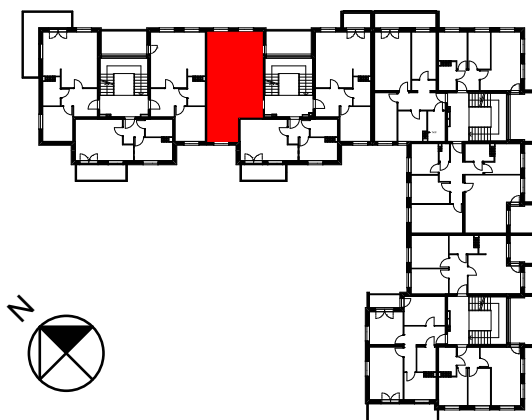

adres: ul. Augustowska 84/9

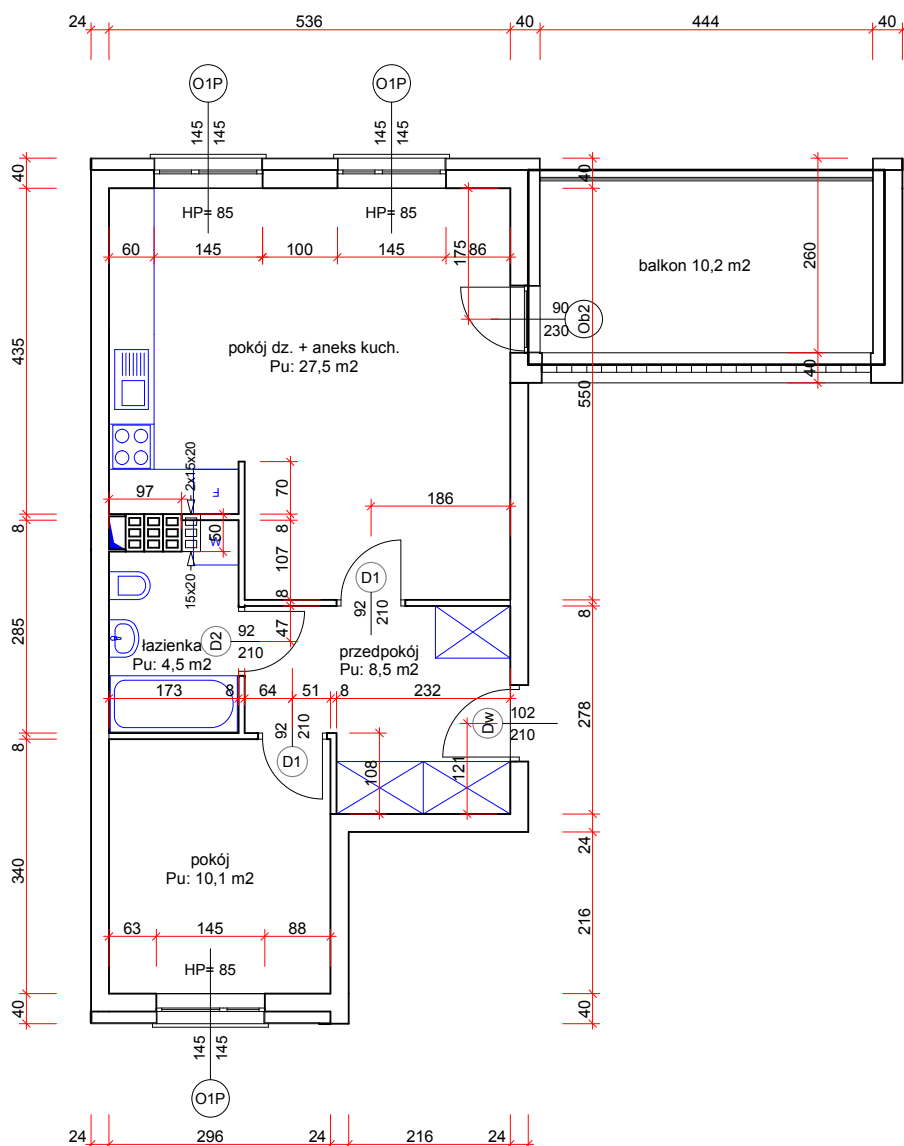

SKALA 1:100

UWAGA : Powierzchnie pomieszczeń obliczono zgodnie z normą nr PN-70/B-02365