



ETAP 6. - BUDYNEK NR 6

Mieszkanie nr	86/5
Kondygnacja	2. piętro
Powierzchnia mieszkania	50,6 m ²
Piwnica nr	86/-1/k5
Powierzchnia piwnicy	5,4 m ²

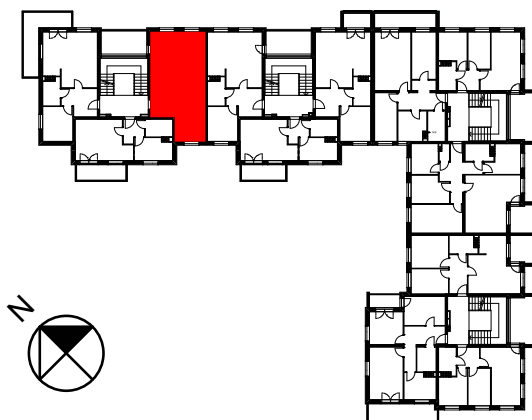

adres: ul. Augustowska 86/5

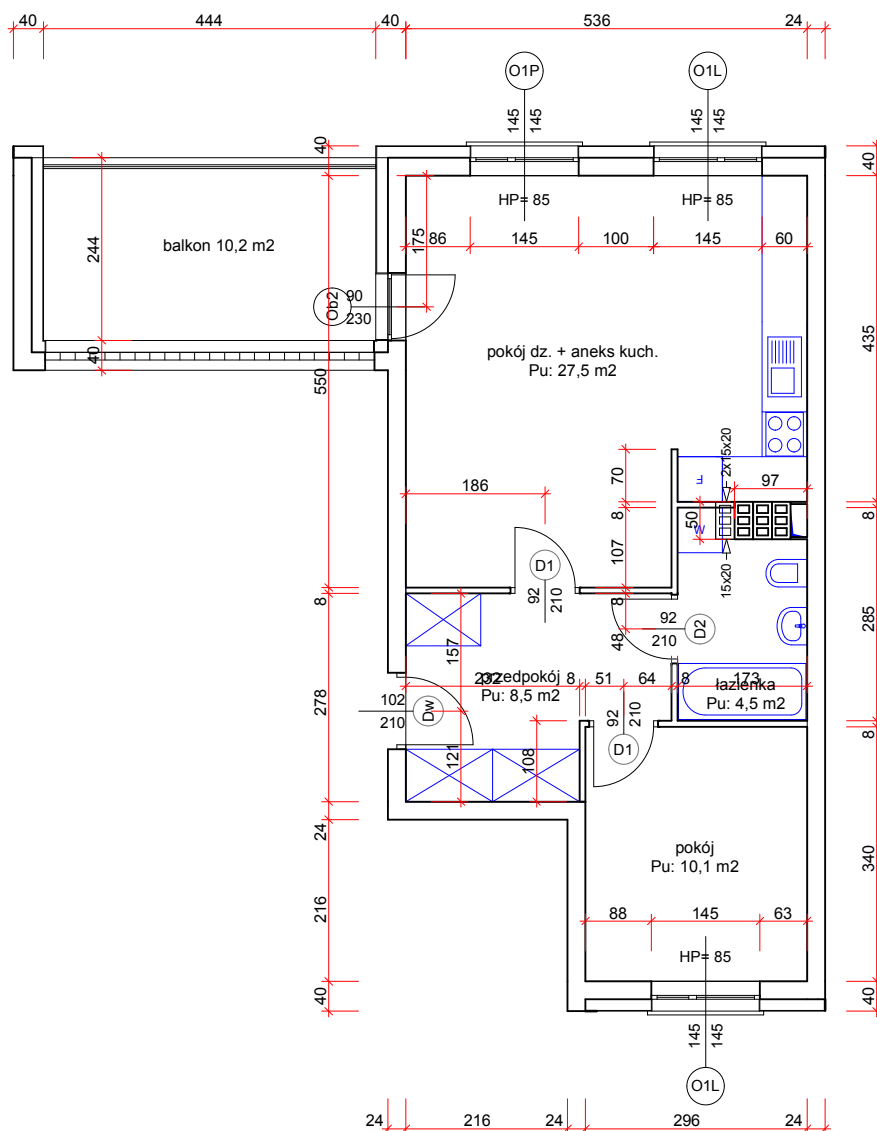

SKALA 1:100

UWAGA : Powierzchnie pomieszczeń obliczono zgodnie z normą nr PN-70/B-02365