



ETAP 6. - BUDYNEK NR 6

Mieszkanie nr	86/6
Kondygnacja	2. piętro
Powierzchnia mieszkania	37,4 m ²
Piwnica nr	86/-1/k6
Powierzchnia piwnicy	4,7 m ²

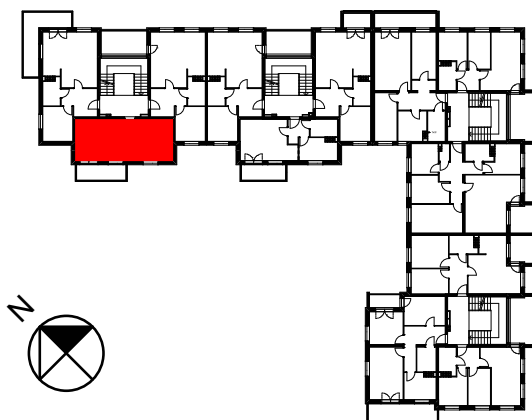

adres: ul. Augustowska 86/6

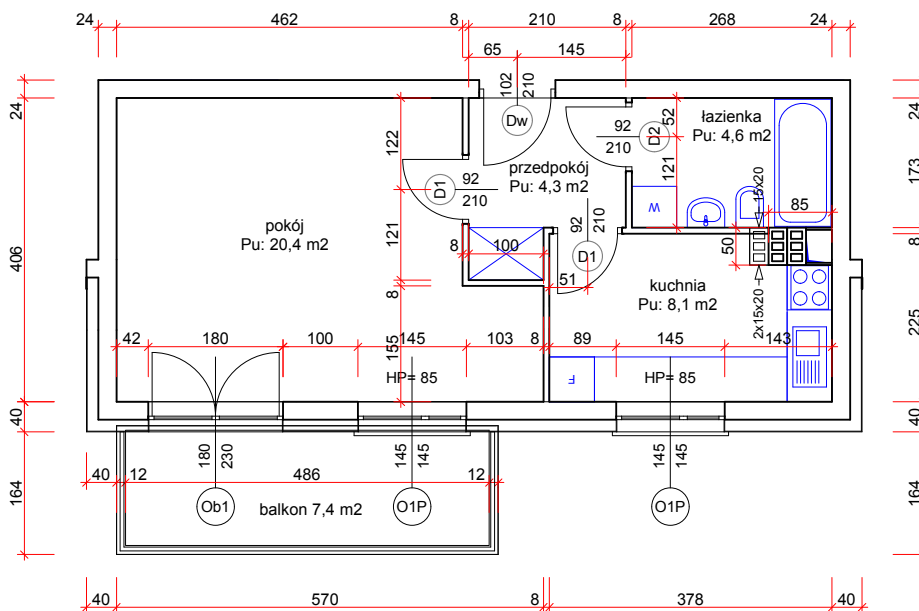

SKALA 1:100

UWAGA : Powierzchnie pomieszczeń obliczono zgodnie z normą nr PN-70/B-02365