

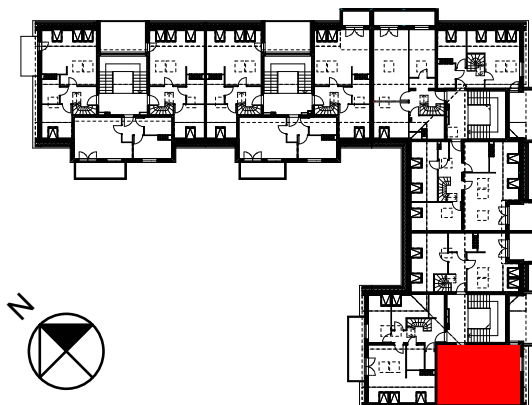


ETAP 6. - BUDYNEK NR 6

Mieszkanie nr	80/10
Kondygnacja	poddasze
Powierzchnia mieszkania	37,9 m ²
Powierzchnia antresoli	22,3 m ²
Powierzchnia ogółem	60,2 m ²
Piwnica nr	80/-1/k10
	4,5 m ²

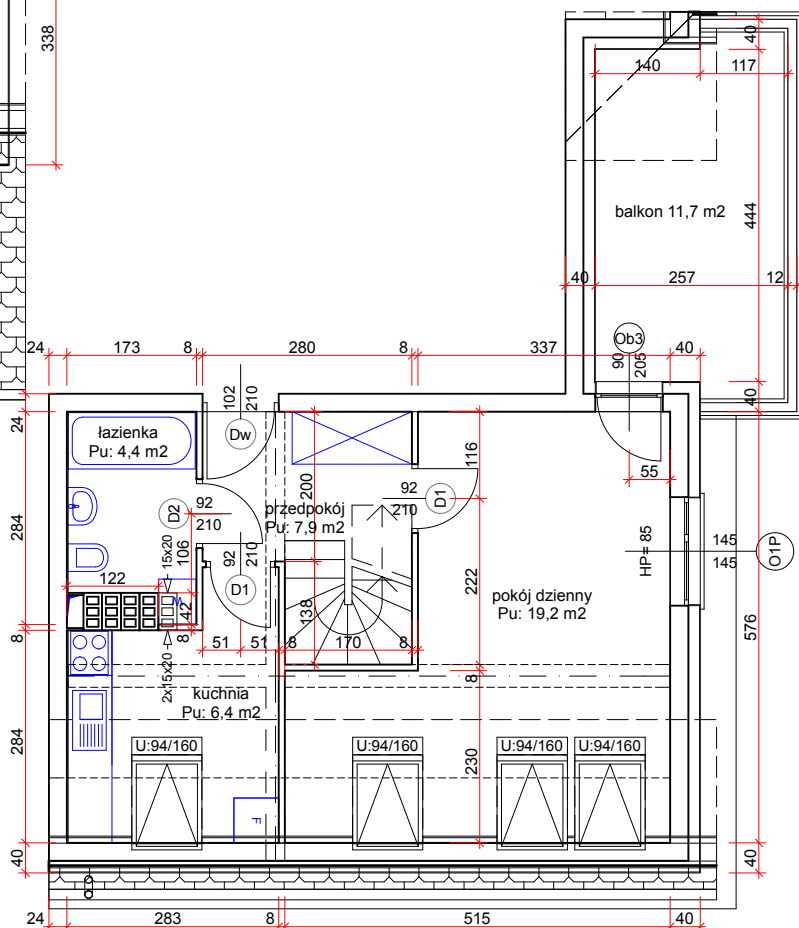

adres: ul. Augustowska 80/10

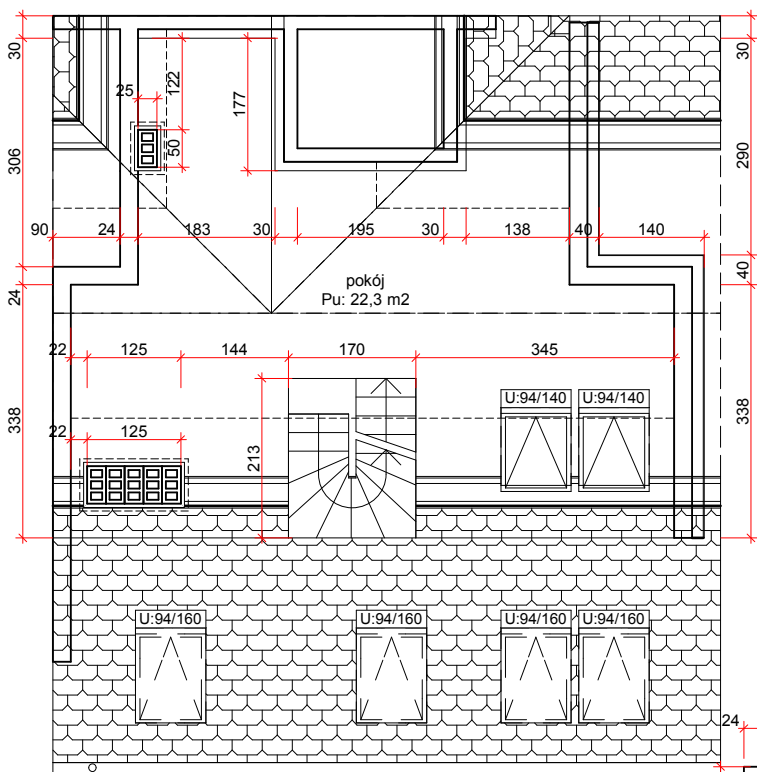

SKALA 1:100

UWAGA : Powierzchnie pomieszczeń obliczono zgodnie z normą nr PN-70/B-02365