

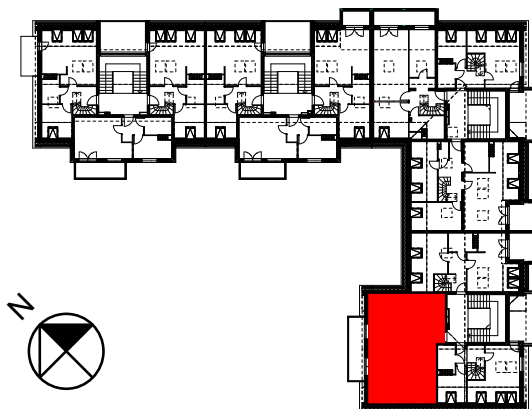


ETAP 6. - BUDYNEK NR 6

Mieszkanie nr	80/11
Kondygnacja	poddasze
Powierzchnia mieszkania	60,9 m ²
Powierzchnia antresoli	18,5 m ²
Powierzchnia ogółem	79,4 m ²
Piwnica nr	80/-1/k11
Powierzchnia piwnicy	4,7 m ²

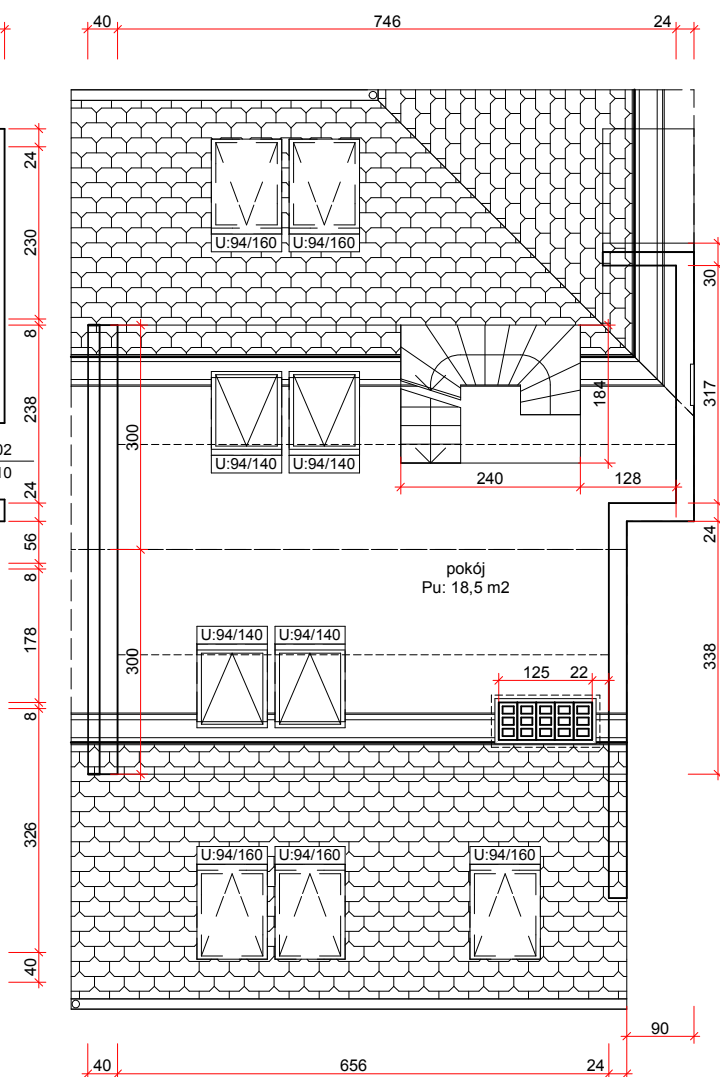

adres: ul. Augustowska 80/11

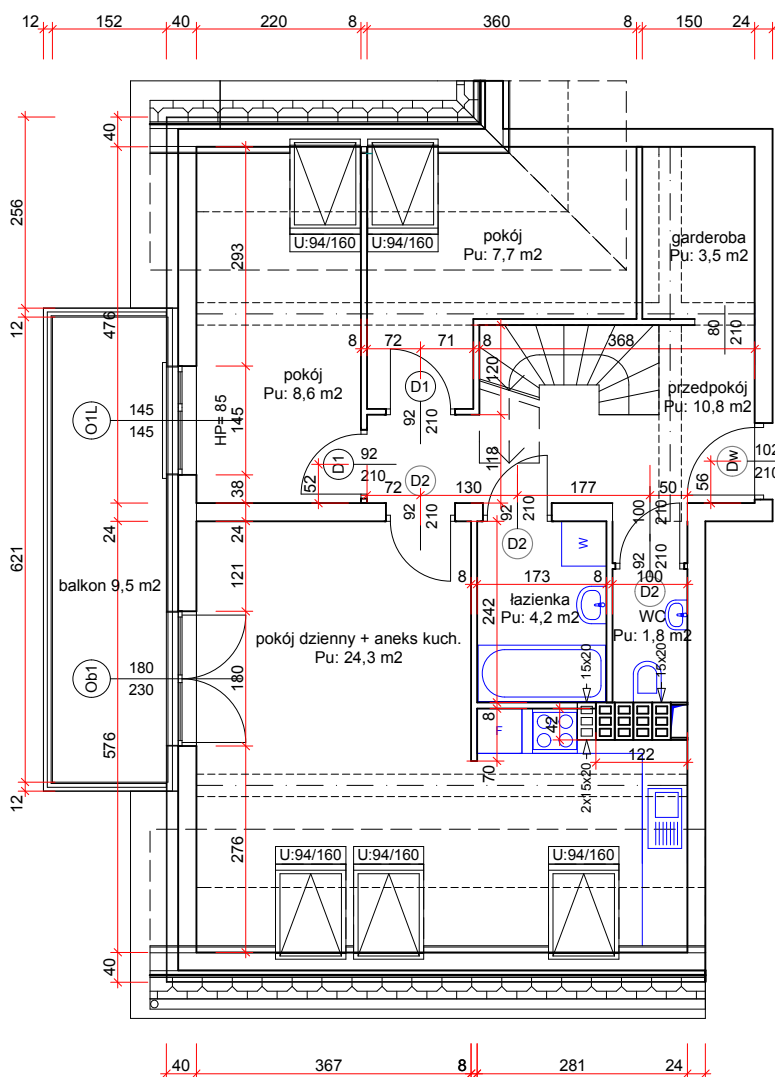

SKALA 1:100

UWAGA : Powierzchnie pomieszczeń obliczono zgodnie z normą nr PN-70/B-02365