

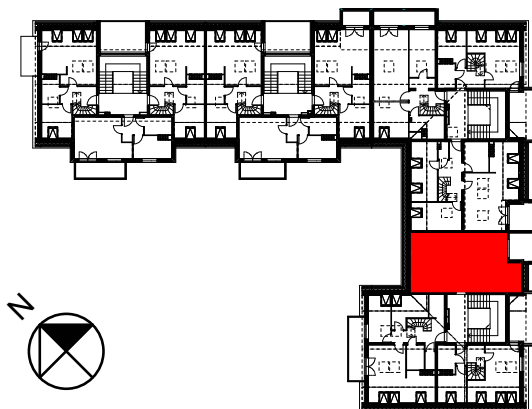


ETAP 6. - BUDYNEK NR 6

Mieszkanie nr	80/12
Kondygnacja	poddasze
Powierzchnia mieszkania	48,8 m ²
Powierzchnia antresoli	18,9 m ²
Powierzchnia ogółem	67,7 m ²
Piwnica nr	80/-1/k12
Powierzchnia piwnicy	5,3 m ²

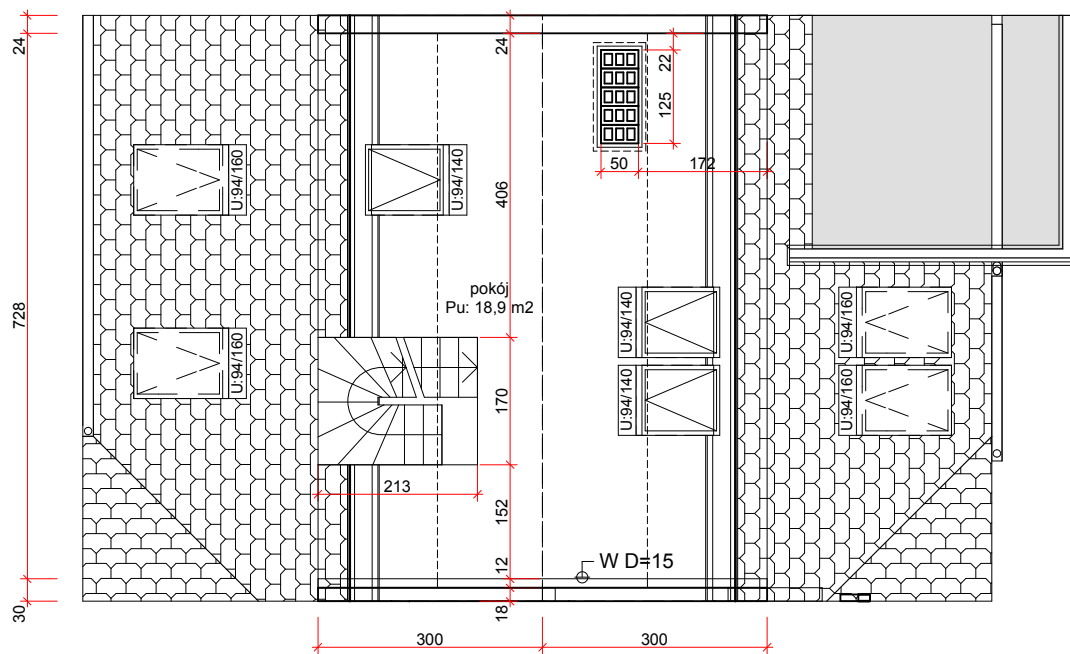

adres: ul. Augustowska 80/12

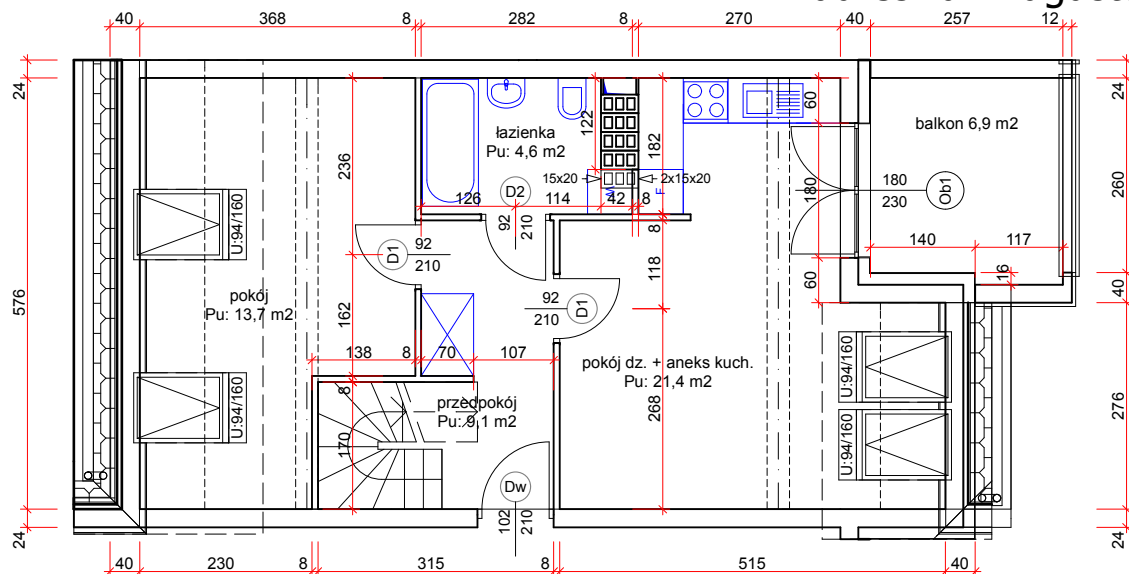

SKALA 1:100

UWAGA : Powierzchnie pomieszczeń obliczono zgodnie z normą nr PN-70/B-02365