

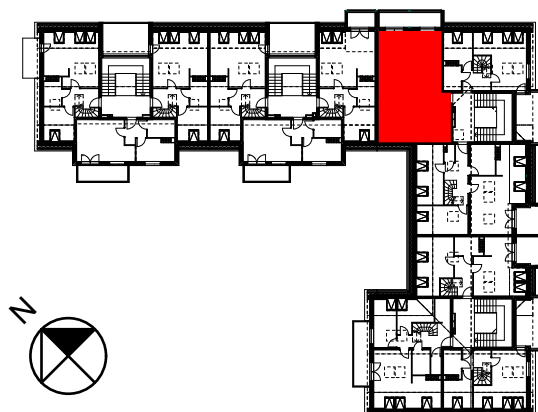


ETAP 6. - BUDYNEK NR 6

Mieszkanie nr	82/11
Kondygnacja	poddasze
Powierzchnia mieszkania	63,1 m ²
Powierzchnia antresoli	16,8 m ²
Powierzchnia ogółem	79,9 m ²
Piwnica nr	82/-1/k11
Powierzchnia piwnicy	7,7 m ²

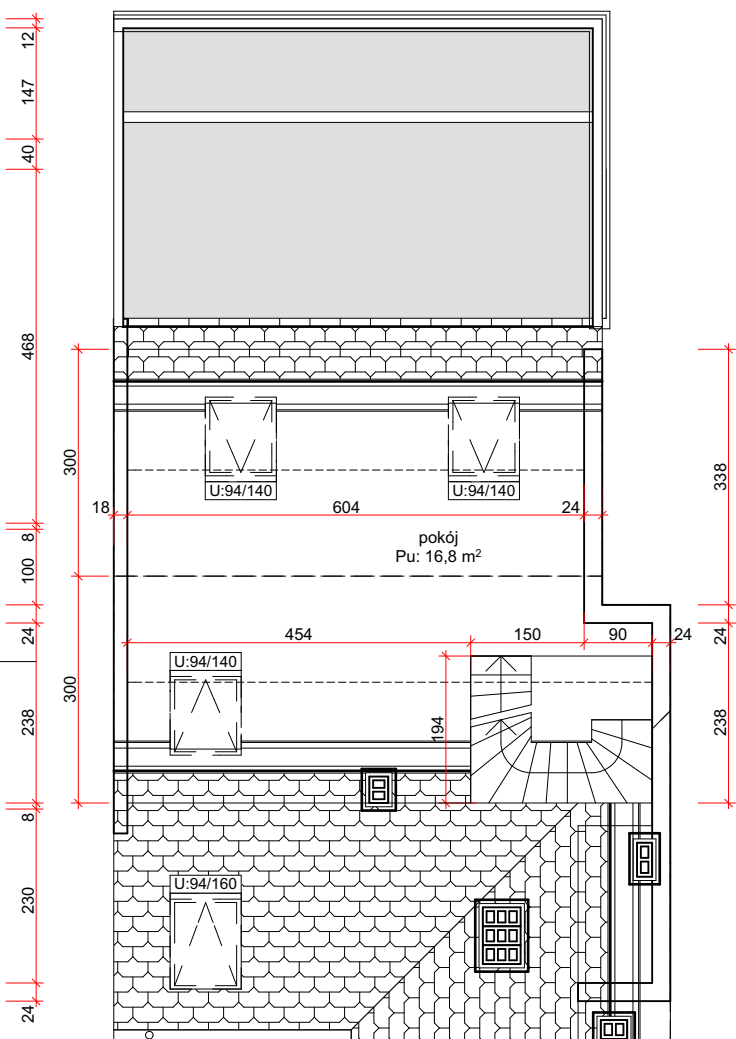

adres: ul. Augustowska 82/11

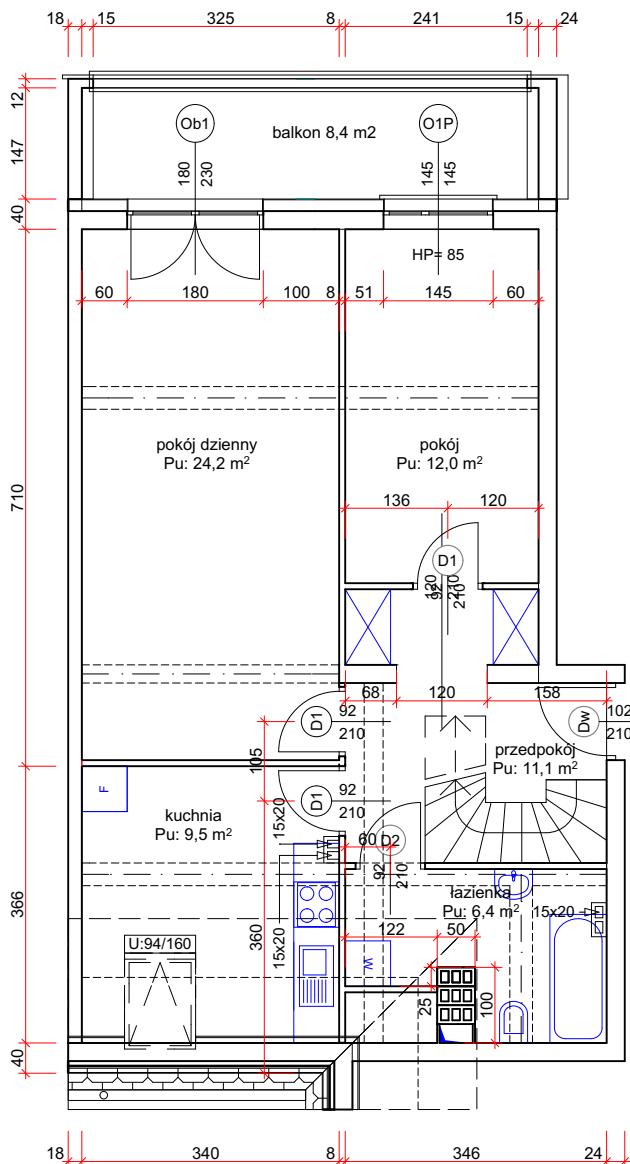

SKALA 1:100

UWAGA : Powierzchnie pomieszczeń obliczono zgodnie z normą nr PN-70/B-02365