



**ETAP 6. - BUDYNEK NR 6**

Mieszkanie nr	82/12
Kondygnacja	poddasze
Powierzchnia mieszkania	38,1 m <sup>2</sup>
Powierzchnia antresoli	22,3 m <sup>2</sup>
Powierzchnia ogółem	60,4 m <sup>2</sup>
Piwnica nr	82/-1/k12
Powierzchnia piwnicy	5,8 m <sup>2</sup>

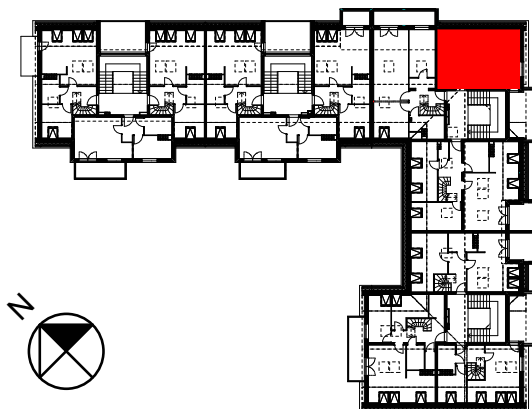

adres: ul. Augustowska 82/12

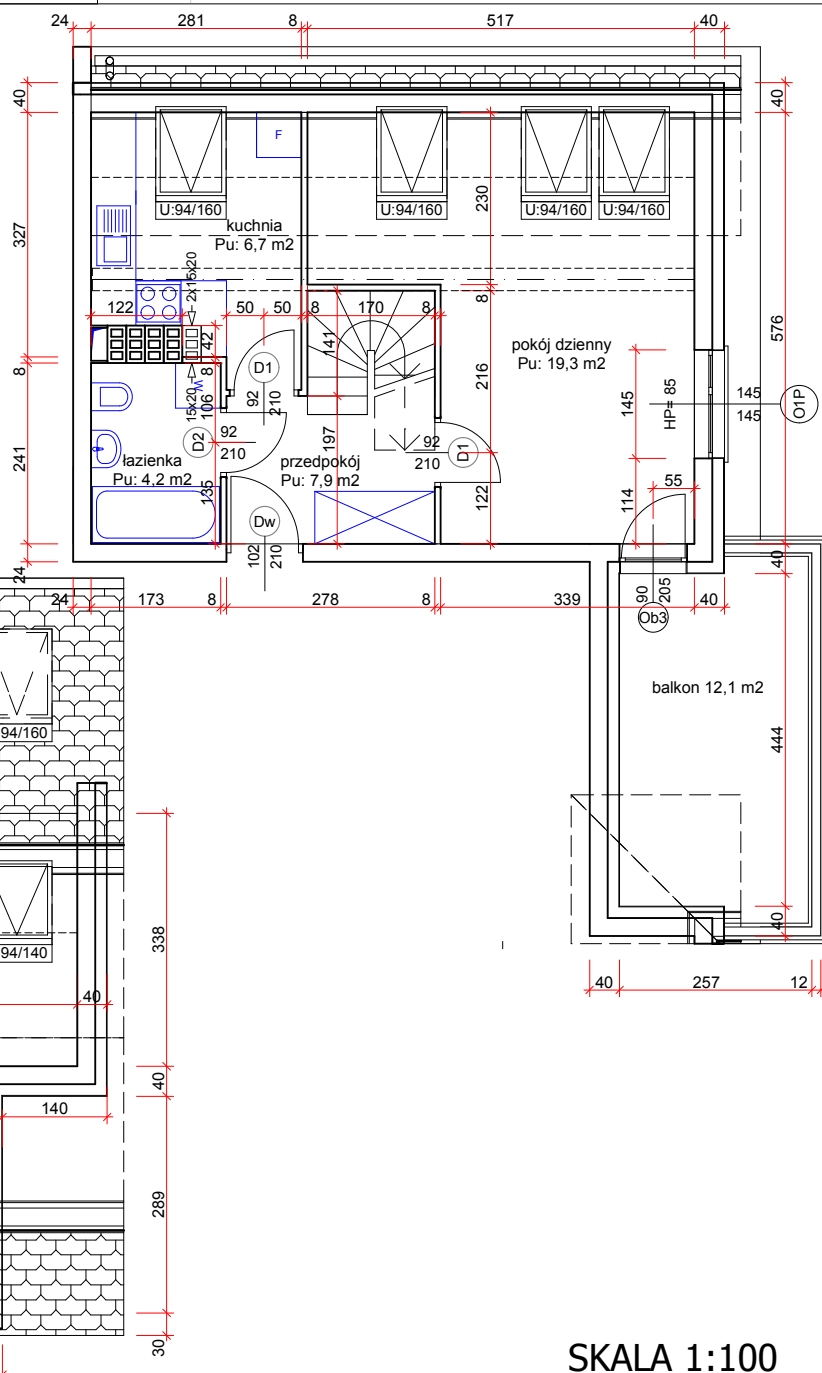

**SKALA 1:100**

**UWAGA : Powierzchnie pomieszczeń obliczono zgodnie z normą nr PN-70/B-02365**