

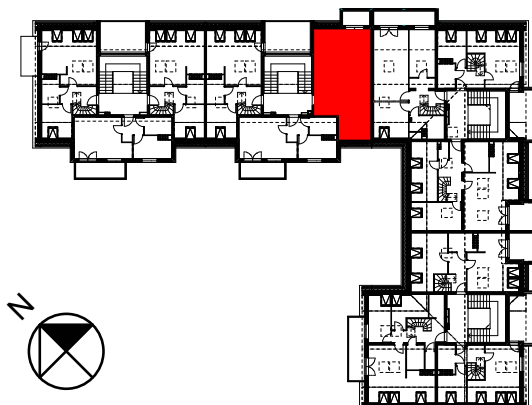


ETAP 6. - BUDYNEK NR 6

Mieszkanie nr	84/10
Kondygnacja	poddasze
Powierzchnia mieszkania	46,2 m ²
Powierzchnia antresoli	17,7 m ²
Powierzchnia ogółem	63,9 m ²
Piwnica nr	84/-1/k10
Powierzchnia piwnicy	5,1 m ²

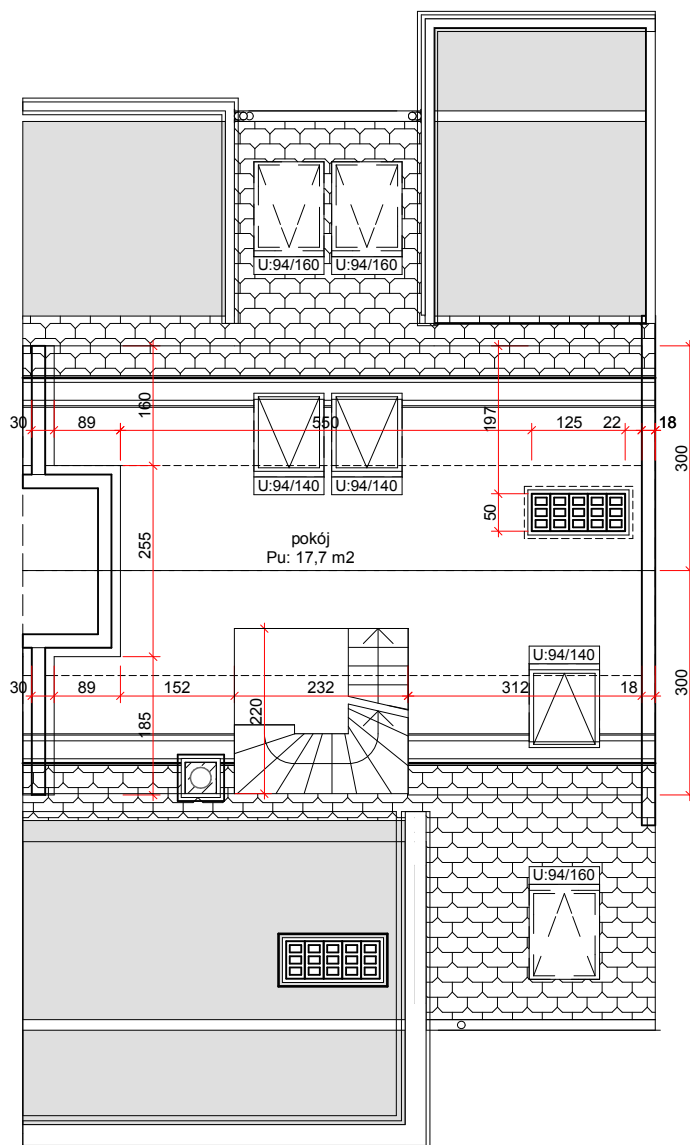

adres: ul. Augustowska 84/10

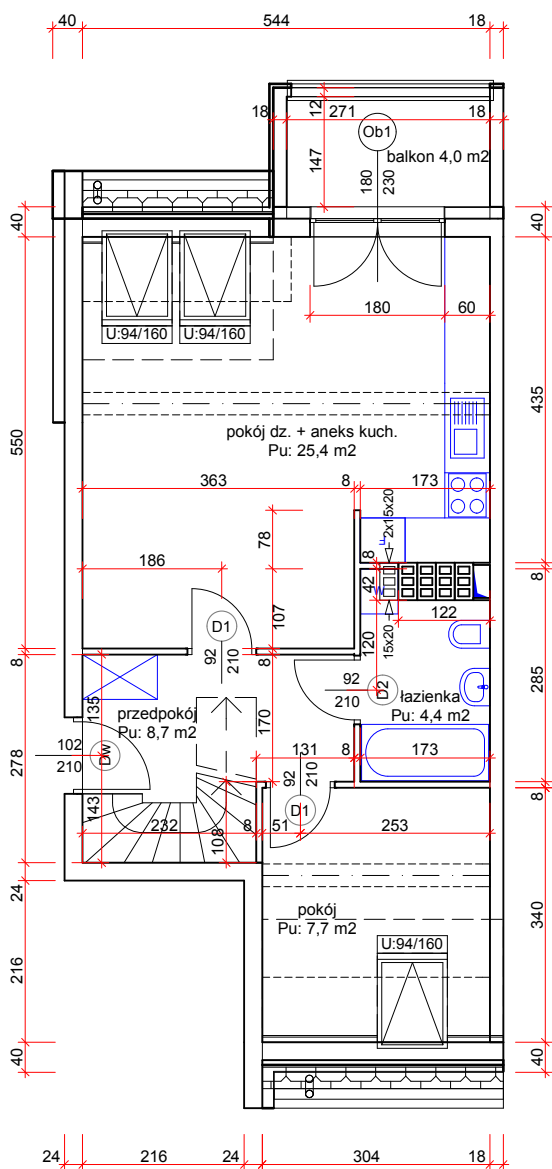

SKALA 1:100

UWAGA : Powierzchnie pomieszczeń obliczono zgodnie z normą nr PN-70/B-02365