



ETAP 6. - BUDYNEK NR 6

Mieszkanie nr	84/11
Kondygnacja	poddasze
Powierzchnia mieszkania	37,3 m ²
Powierzchnia antresoli	-
Powierzchnia ogółem	37,3 m ²
Piwnica nr	84/-1/k11
Powierzchnia piwnicy	5,1 m ²

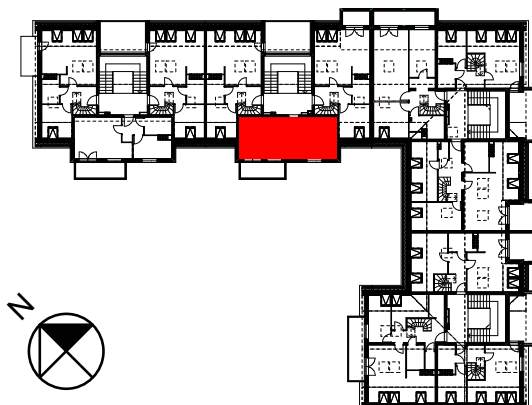

adres: ul. Augustowska 84/11

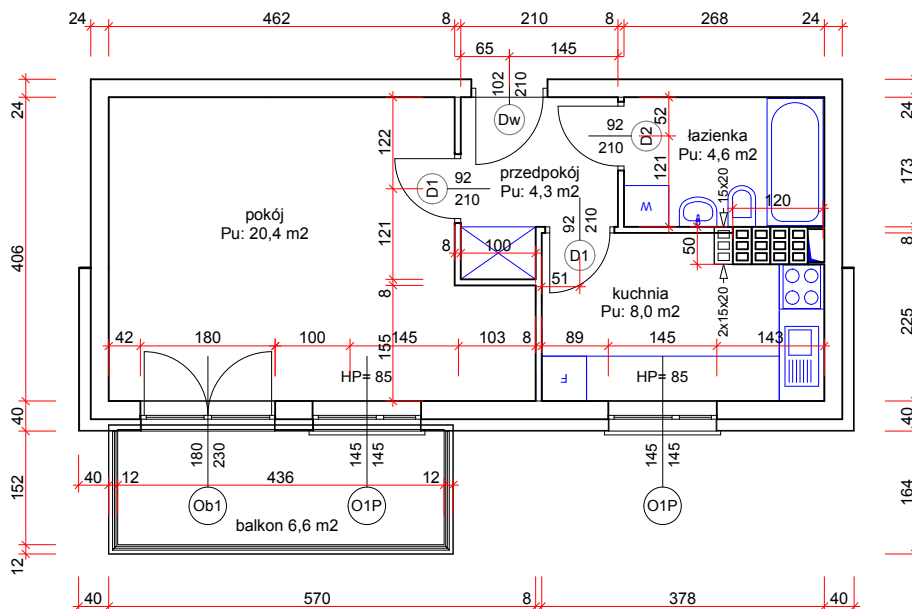

SKALA 1:100

UWAGA : Powierzchnie pomieszczeń obliczono zgodnie z normą nr PN-70/B-02365