

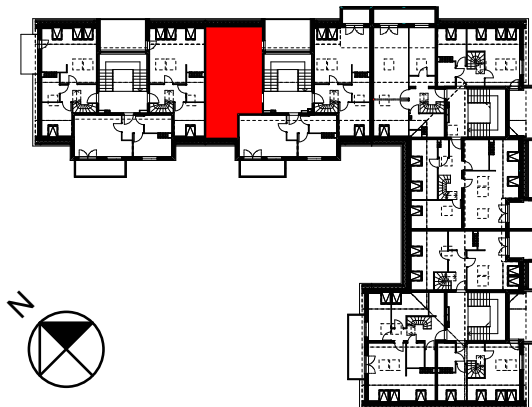


ETAP 6. - BUDYNEK NR 6

Mieszkanie nr	84/12
Kondygnacja	poddasze
Powierzchnia mieszkania	43,3 m ²
Powierzchnia antresoli	17,5 m ²
Powierzchnia ogółem	60,8 m ²
Piwnica nr	84/-1/k12
Powierzchnia piwnicy	5,1 m ²

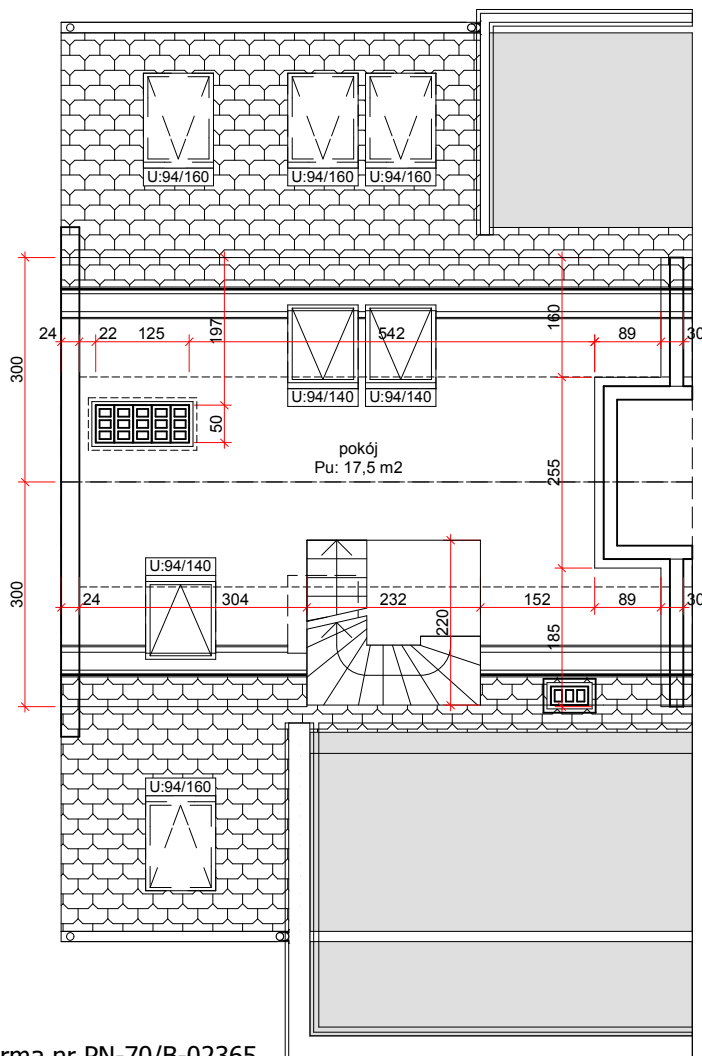

adres: ul. Augustowska 84/12

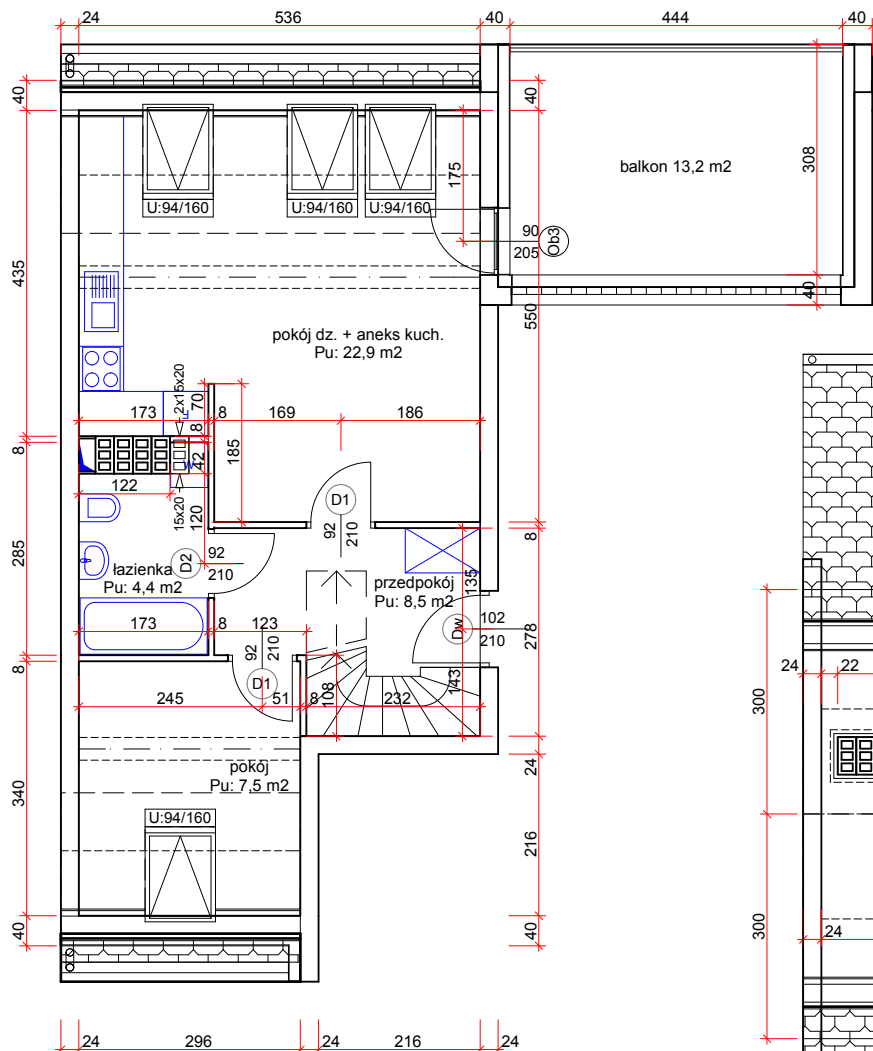

SKALA 1:100

UWAGA : Powierzchnie pomieszczeń obliczono zgodnie z normą nr PN-70/B-02365