



ETAP 6. - BUDYNEK NR 6

| | |
|-------------------------|---------------------|
| Mieszkanie nr | 86/8 |
| Kondygnacja | poddasze |
| Powierzchnia mieszkania | 43,3 m ² |
| Powierzchnia antresoli | 17,5 m ² |
| Powierzchnia ogółem | 60,8 m ² |
| Piwnica nr | 86/-1/k8 |
| Powierzchnia piwnicy | 3,4 m ² |

86/8
60,8m²

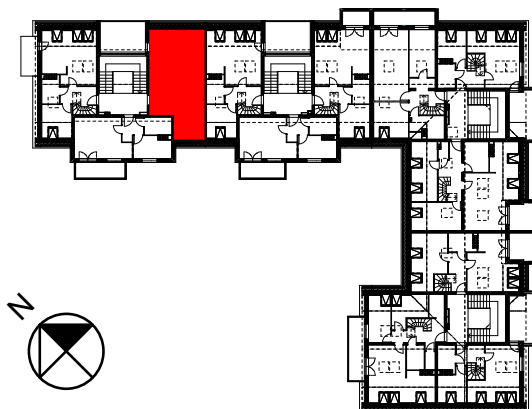

adres: ul. Augustowska 86/8

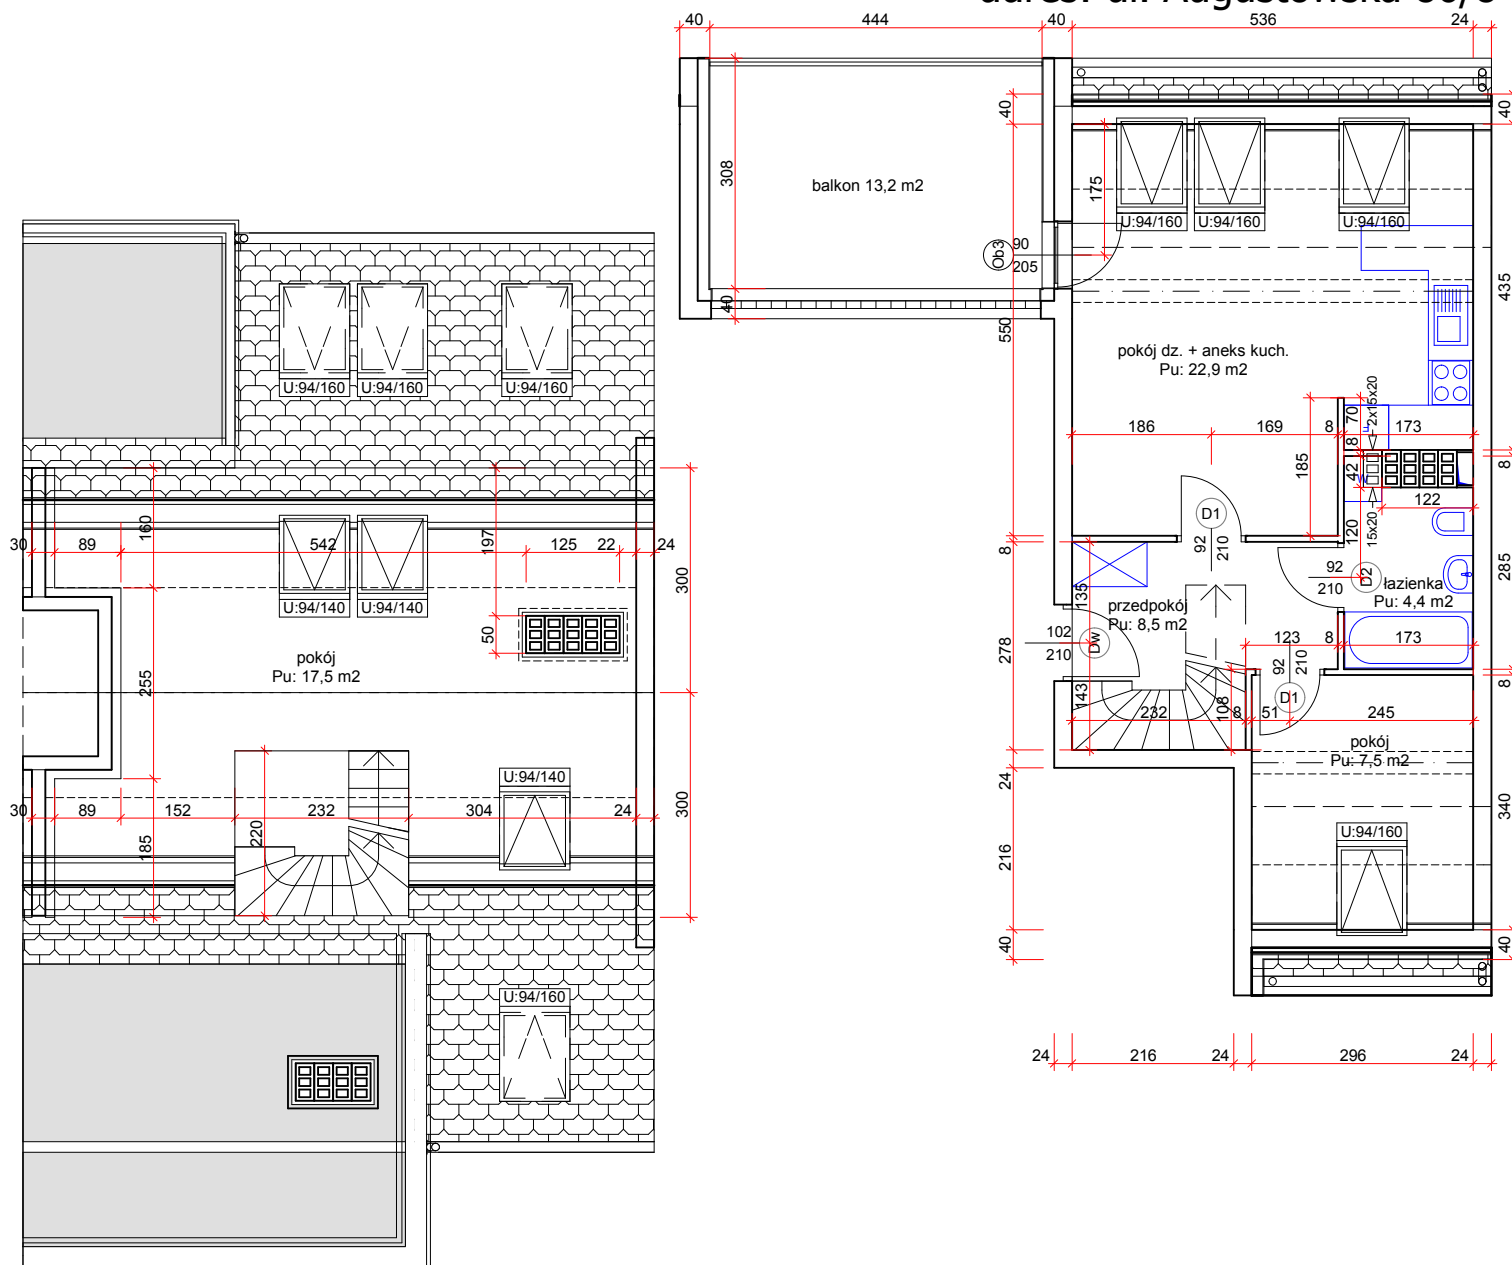

SKALA 1:100

UWAGA : Powierzchnie pomieszczeń obliczono zgodnie z normą nr PN-70/B-02365