



ETAP 6. - BUDYNEK NR 6

Mieszkanie nr	86/9
Kondygnacja	poddasze
Powierzchnia mieszkania	37,3 m ²
Powierzchnia antresoli	-
Powierzchnia ogółem	37,3 m ²
Piwnica nr	86/-1/k9
Powierzchnia piwnicy	3,4 m ²

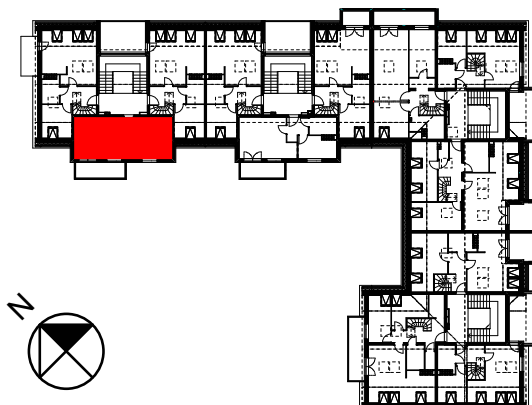

adres: ul. Augustowska 86/9

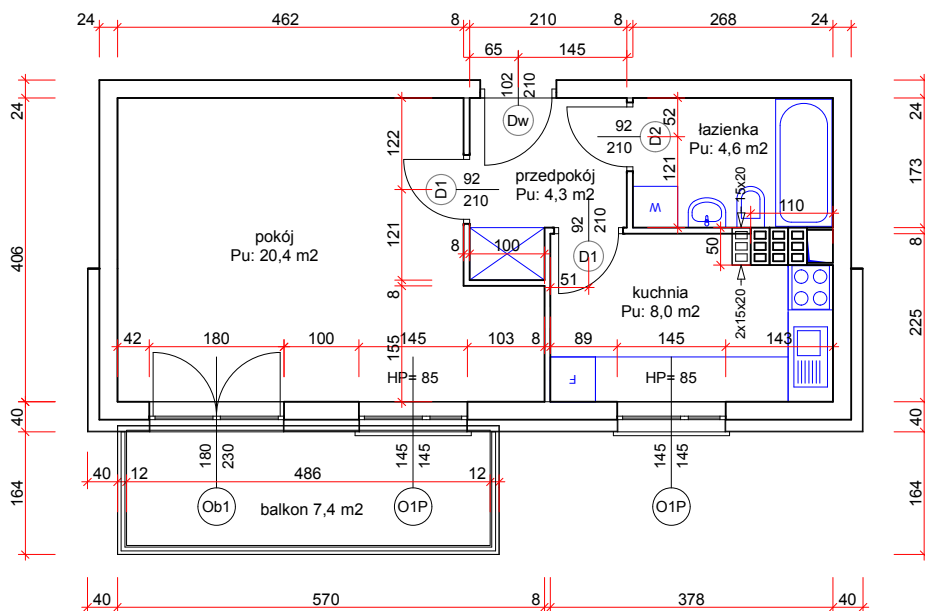

SKALA 1:100

UWAGA : Powierzchnie pomieszczeń obliczono zgodnie z normą nr PN-70/B-02365