

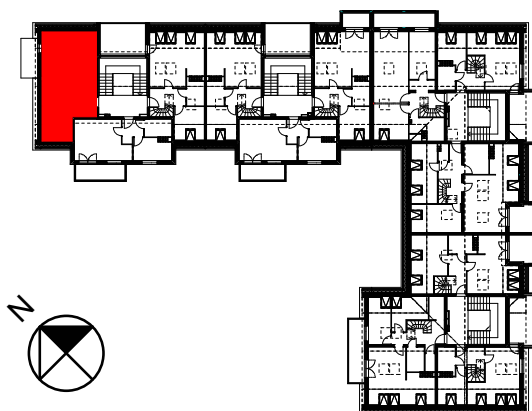


ETAP 6. - BUDYNEK NR 6

Mieszkanie nr	86/10
Kondygnacja	poddasze
Powierzchnia mieszkania	43,2 m ²
Powierzchnia antresoli	17,5 m ²
Powierzchnia ogółem	60,7 m ²
Piwnica nr	86/-1/k10
Powierzchnia piwnicy	4,4 m ²

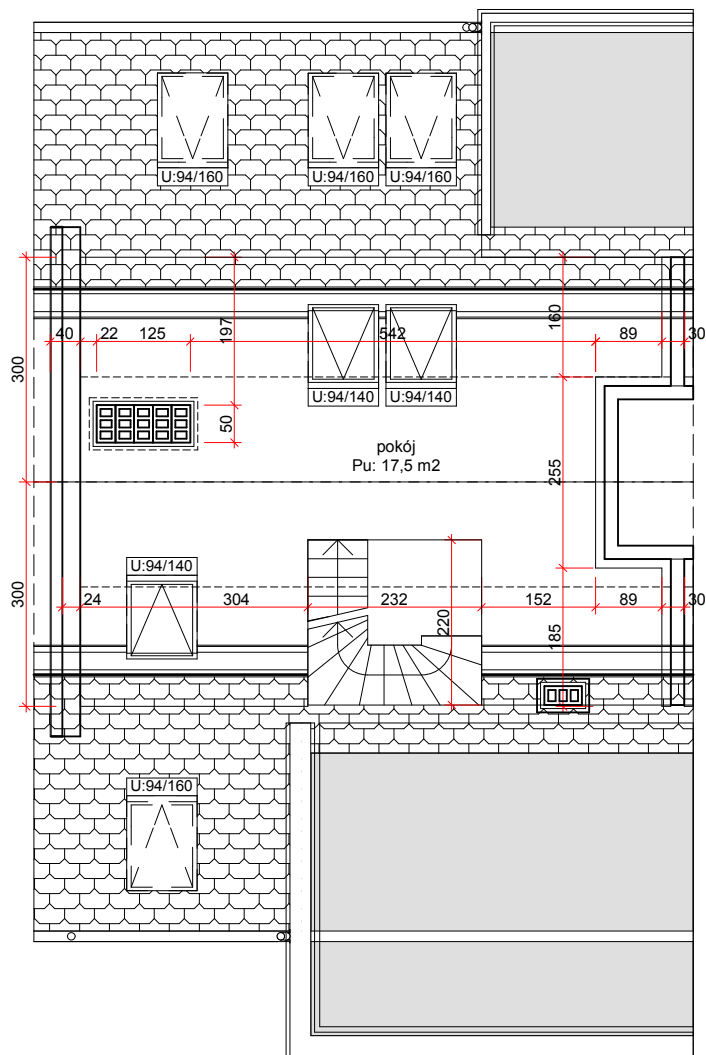

adres: ul. Augustowska 86/10

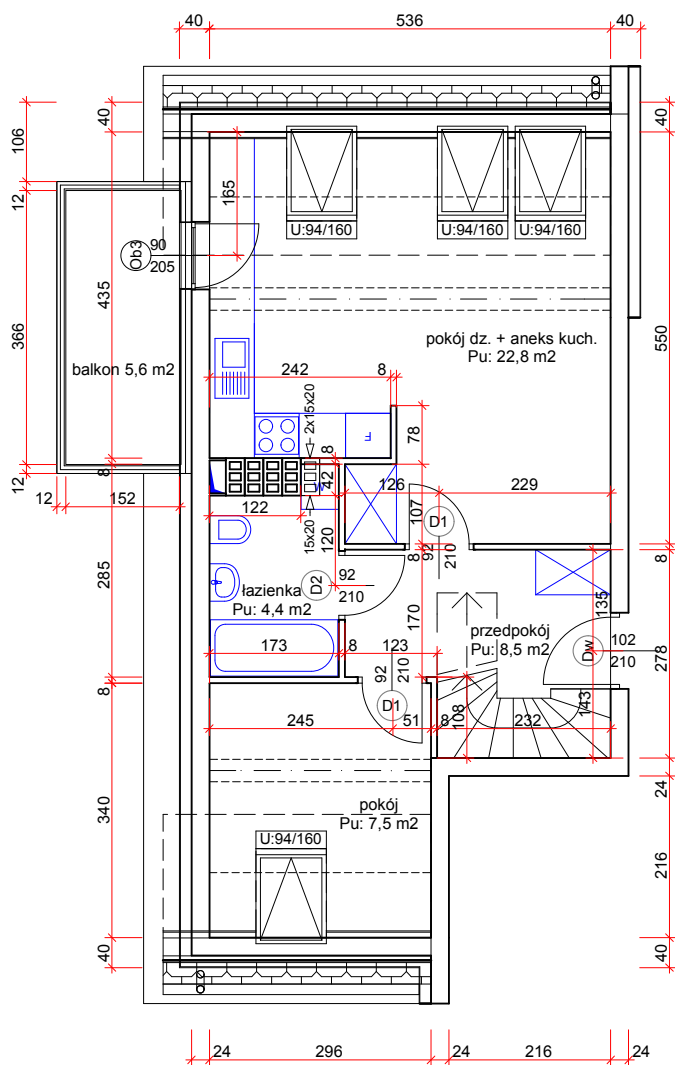

SKALA 1:100

UWAGA : Powierzchnie pomieszczeń obliczono zgodnie z normą nr PN-70/B-02365