



ETAP 6. - BUDYNEK NR 6

Lokal usługowy	86a
Kondygnacja	parter
Powierzchnia	87,3 m ²

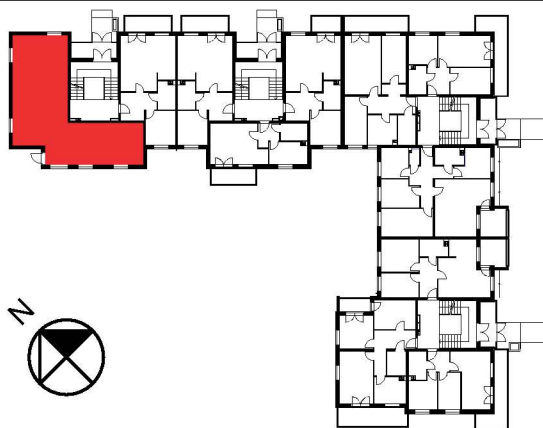

adres: ul. Augustowska 86a

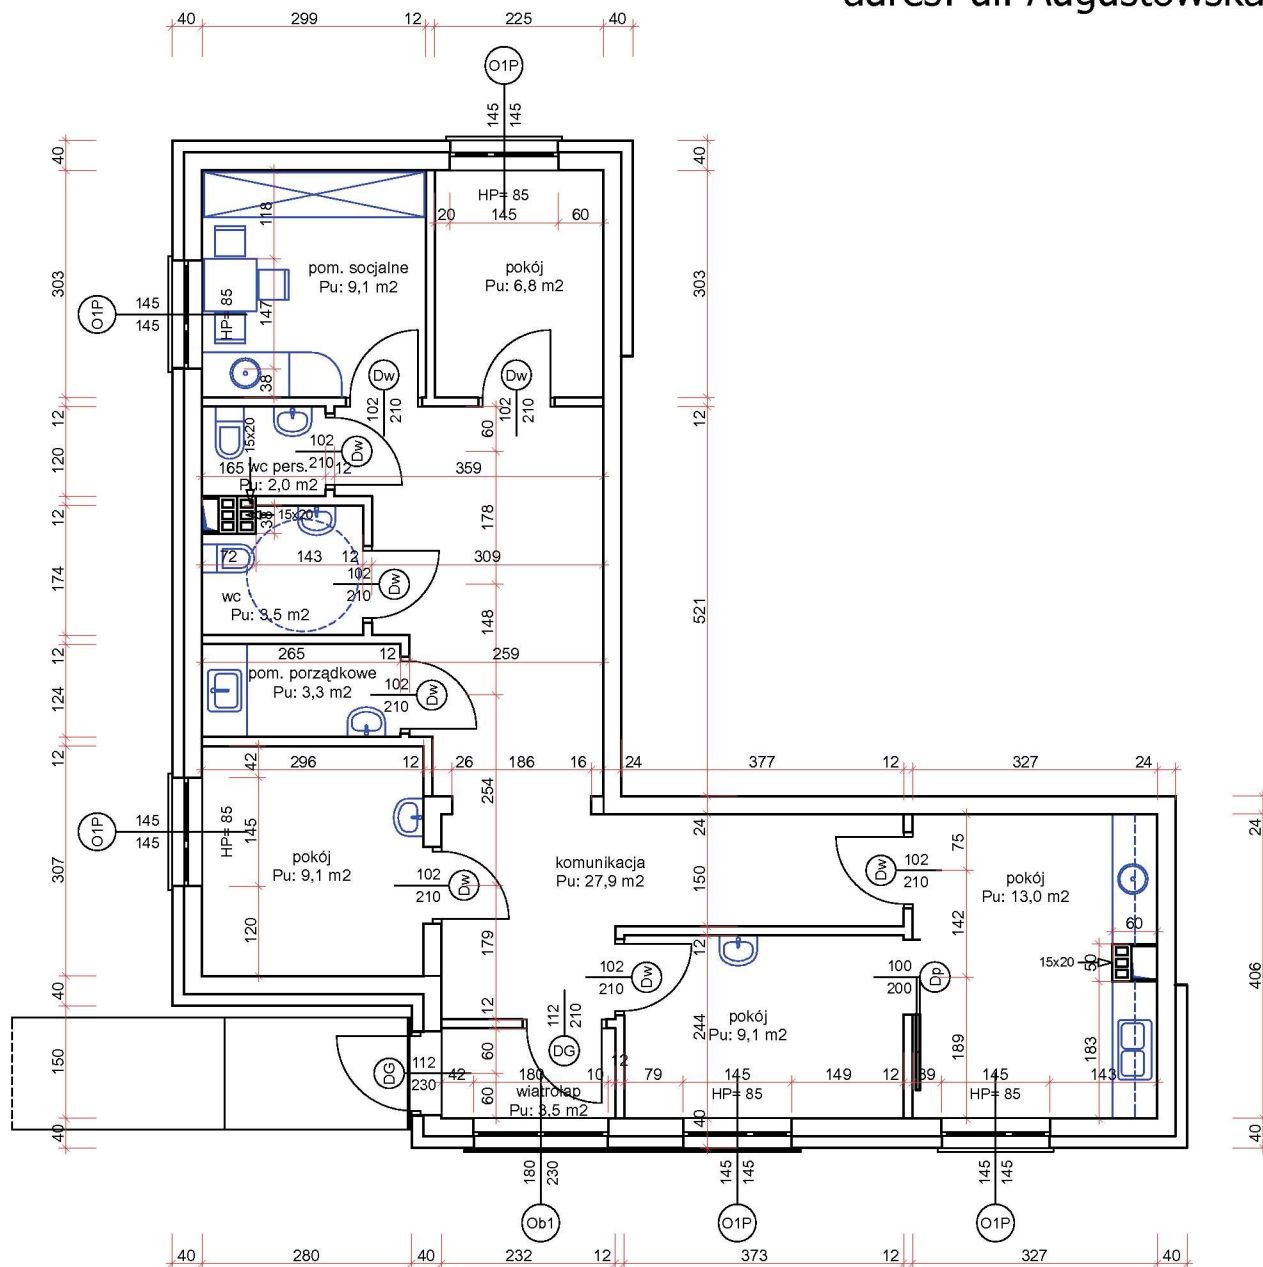

SKALA 1:100

UWAGA : Powierzchnie pomieszczeń obliczono zgodnie z normą nr PN-70/B-02365