


**ETAP 1 - BUDYNEK C**

Mieszkanie nr	44a/5
Kondygnacja	1 piętro
Powierzchnia mieszkania	51,24 m <sup>2</sup>
Powierzchnia balkonu	6,83 m <sup>2</sup>

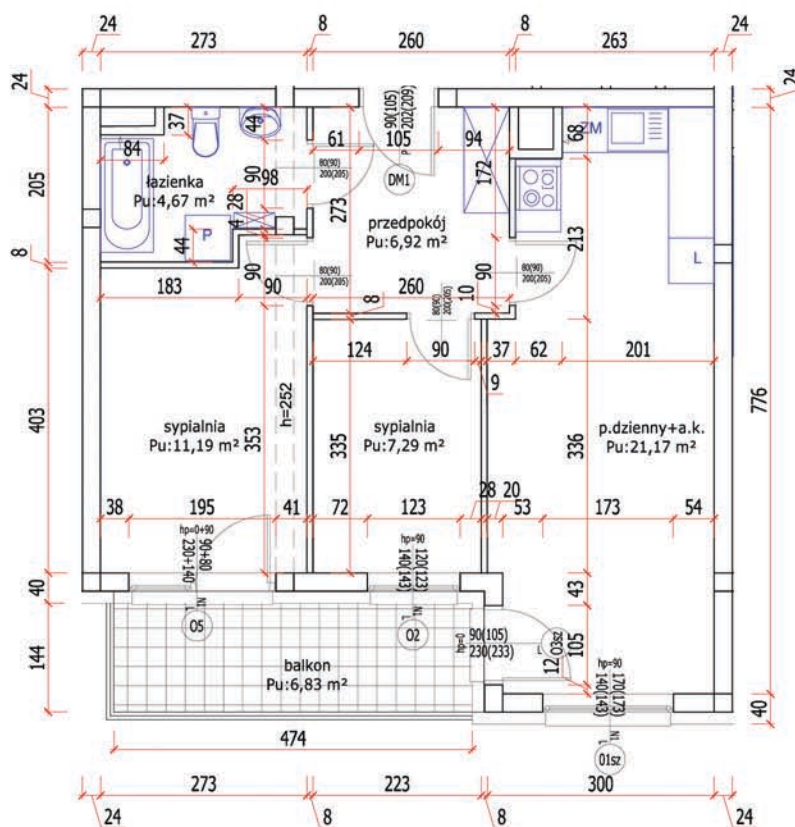

adres: ul. Ostródzka 44a/5



SKALA 1:100

UWAGA: Powierzchnie pomieszczeń obliczono zgodnie z normą PN-ISO 9836:1997