
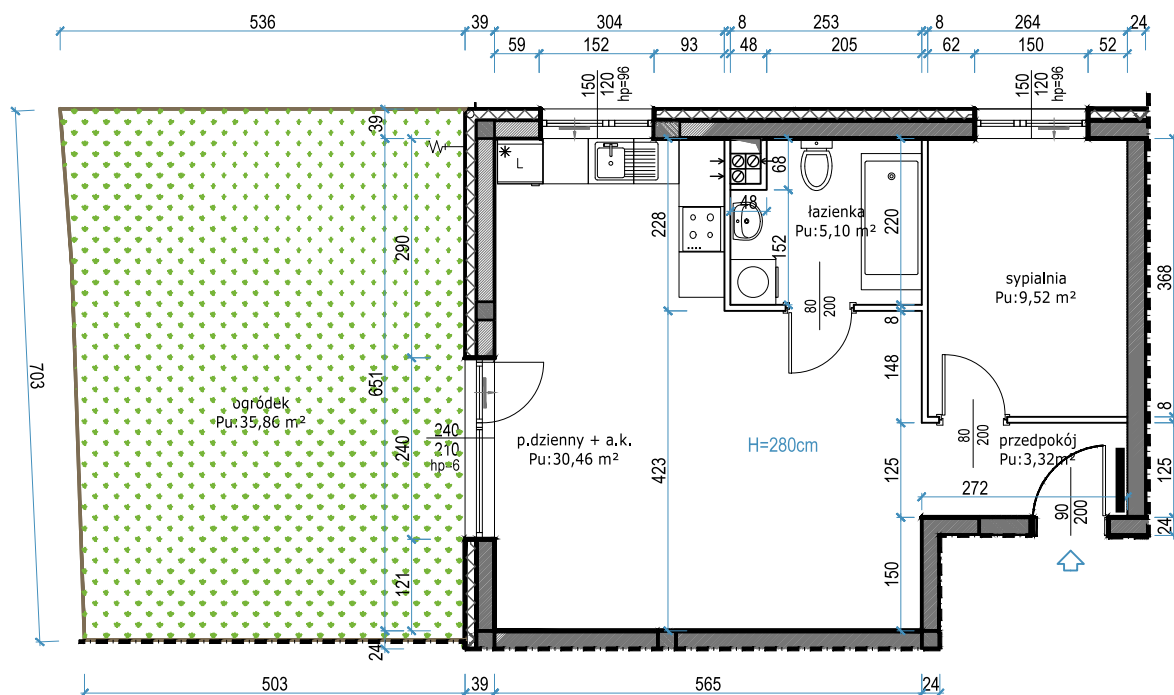


BUDYNEK A - UL. BRZEZIŃSKA

| | |
|------------------------|----------------------|
| Mieszkanie nr | A.0.1 |
| Kondygnacja | parter |
| Powierzchnia użytkowa* | 48,40 m ² |
| Powierzchnia lokalu** | 49,72 m ² |
| Powierzchnia ogródka | 35,86 m ² |

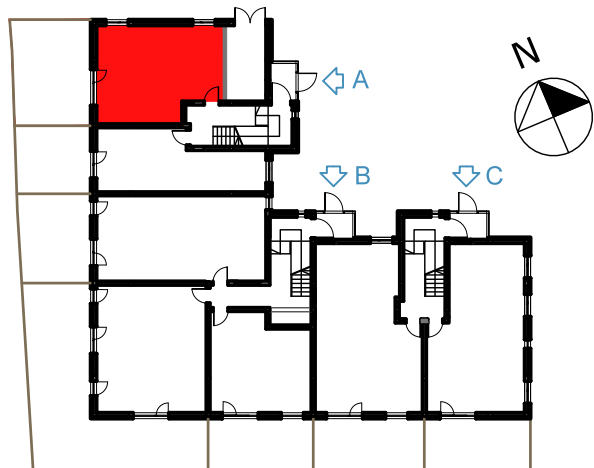

Szafka rozdzielaczowa natynkowa
RYSUNEK: Powierzchnie pomieszczeń podano w stanie wykończonym.
 Wymiary liniowe podano w stanie surowym.

SKALA 1:100

TABELA: Powierzchnia użytkowa* - Suma powierzchni pomieszczeń liczona w stanie wykończonym - zgodnie z normą PN-ISO 9836:1997
 Powierzchnia lokalu** - Powierzchnia lokalu bez uwzględnienia podziałów wewnętrznych, z uwzględnieniem wykończenia ścian wydzielających lokal

UWAGA