
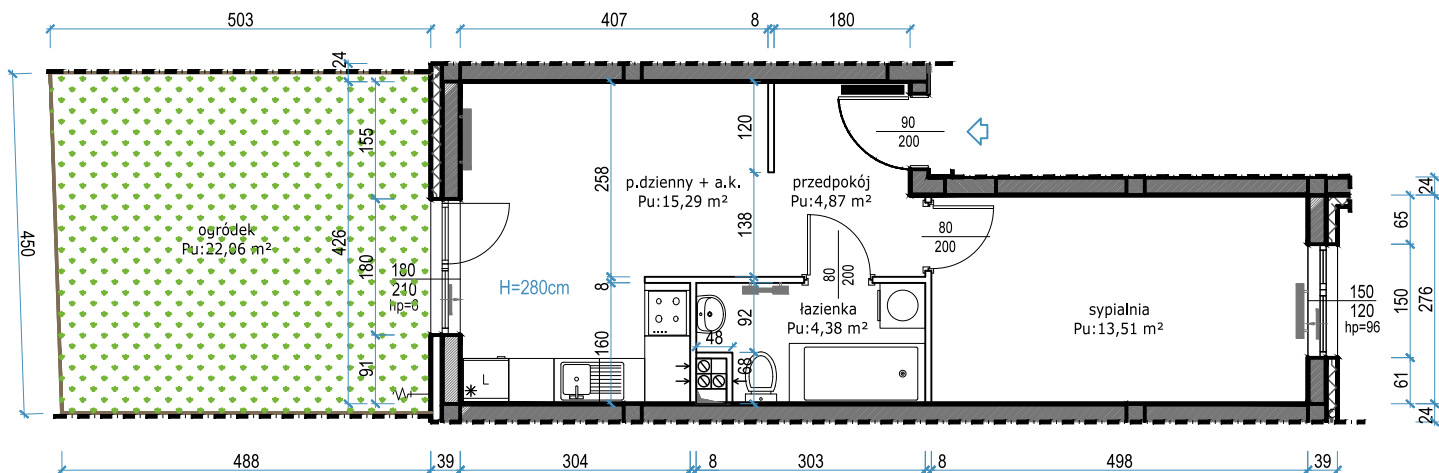


BUDYNEK A - UL. BRZEZIŃSKA

Mieszkanie nr	A.0.2
Kondygnacja	parter
Powierzchnia użytkowa*	38,05 m ²
Powierzchnia lokalu**	39,17 m ²
Powierzchnia ogródka	22,06 m ²

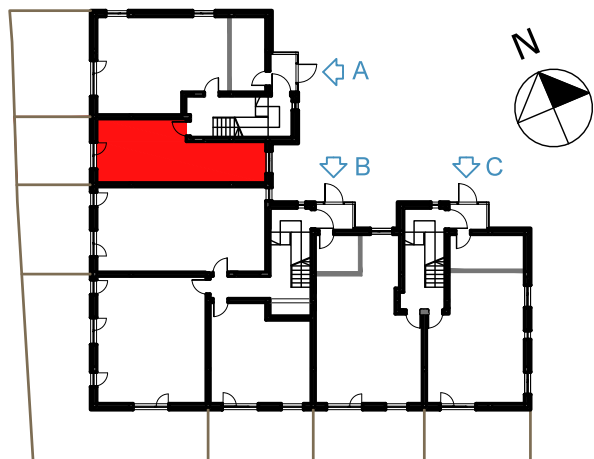

■ Szafka rozdzielczowa natynkowa

RYSUNEK: Powierzchnie pomieszczeń podano w stanie wykończonym.
 Wymiary liniowe podano w stanie surowym.

SKALA 1:100

TABELA: Powierzchnia użytkowa* - Suma powierzchni pomieszczeń liczona w stanie wykończonym - zgodnie z normą PN-ISO 9836:1997
 Powierzchnia lokalu** - Powierzchnia lokalu bez uwzględnienia podziałów wewnętrznych, z uwzględnieniem wykończenia ścian wydzielających lokal