
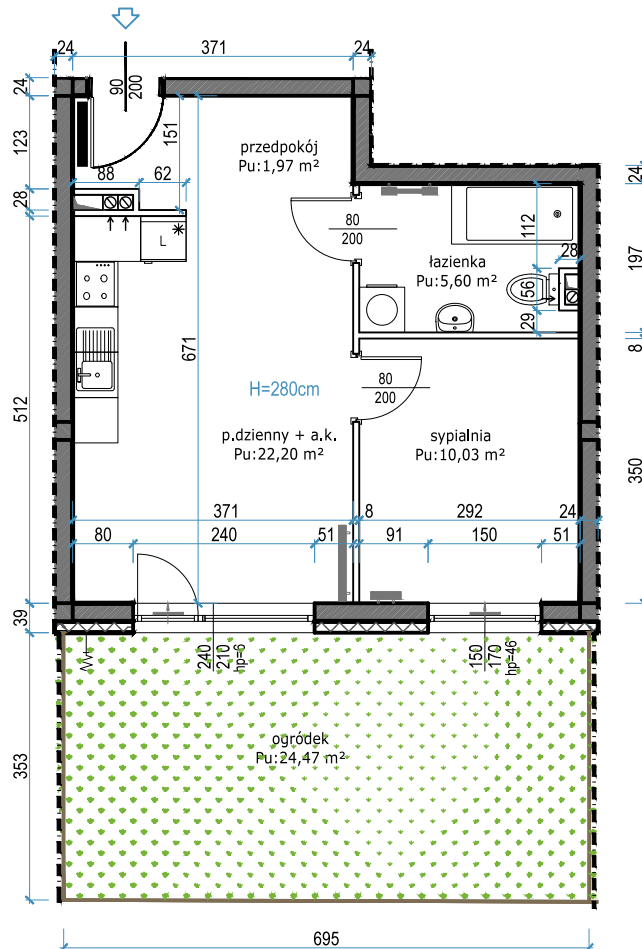


### BUDYNEK A - UL. BRZEZIŃSKA

Mieszkanie nr	B.0.3
Kondygnacja	parter
Powierzchnia użytkowa*	39,80 m <sup>2</sup>
Powierzchnia lokalu**	40,78 m <sup>2</sup>
Powierzchnia ogródka	24,47 m <sup>2</sup>

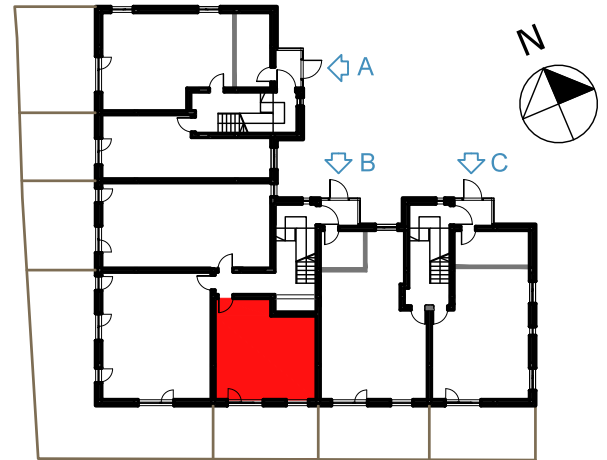

Szafka rozdzielaczowa natynkowa

RYSUNEK: Powierzchnie pomieszczeń podano w stanie wykończonym.  
Wymiary liniowe podano w stanie surowym.

SKALA 1:100

TABELA: Powierzchnia użytkowa\* - Suma powierzchni pomieszczeń liczona w stanie wykończonym - zgodnie z normą PN-ISO 9836:1997  
Powierzchnia lokalu\*\* - Powierzchnia lokalu bez uwzględnienia podziałów wewnętrznych, z uwzględnieniem wykończenia ścian wydzielających lokal