
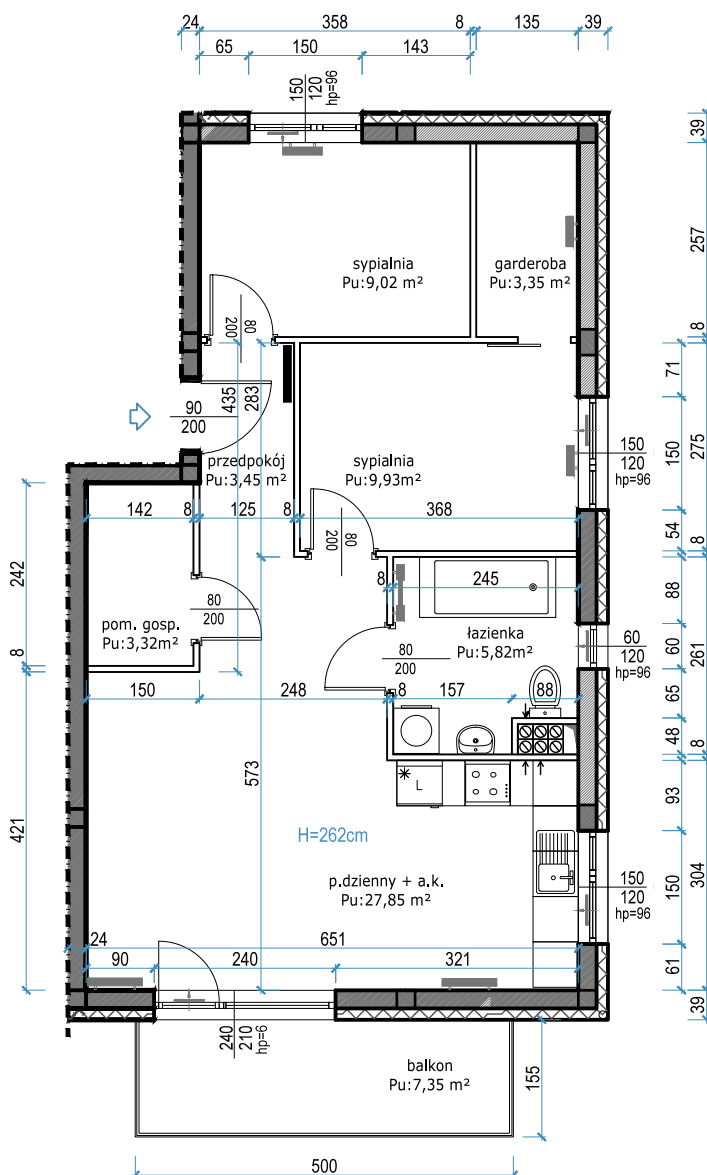


BUDYNEK A - UL. BRZEZIŃSKA

Mieszkanie nr	C.1.2
Kondygnacja	1. piętro
Powierzchnia użytkowa*	62,74 m ²
Powierzchnia lokalu**	65,36 m ²
Powierzchnia balkonu	7,35 m ²

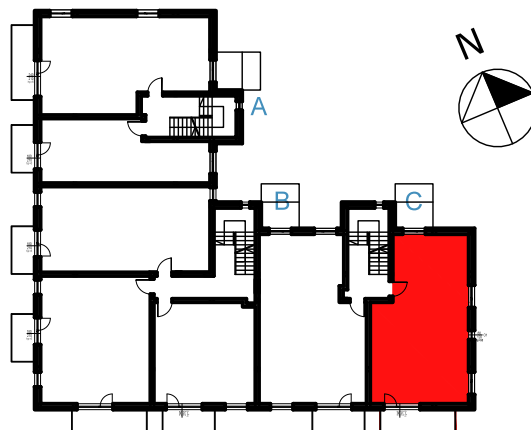

UWAGA

■ Szafka rozdzielaczowa natynkowa

RYSUNEK: Powierzchnie pomieszczeń podano w stanie wykończonym.
Wymiary liniowe podano w stanie surowym.

TABELA: Powierzchnia użytkowa* - Suma powierzchni pomieszczeń liczona w stanie wykończonym - zgodnie z normą PN-ISO 9836:1997
Powierzchnia lokalu ** - Powierzchnia lokalu bez uwzględnienia podziałów wewnętrznych, z uwzględnieniem wykończenia ścian wydzielających lokal

SKALA 1:100